


Województwo: kujawsko-pomorskie
Powiat: grudziądzki
Jednostka ewidencyjna: 040601_2 Grudziądz
Obręb: 0029 Węgrowo

Układ 1965 sieć a 3, poziom odniesienia
Kroszniedl 60
Nr ewidencyjny zgłoszenia: 6640_326.2016
Mapa aktualna na dzień 13.08.2016r.

Mapa do celów projektowych w skali 1:500
Geodeia uprawniony
inż. Barbara Plocharska
upr./zawod./nr 22056
tel. 505 327 355

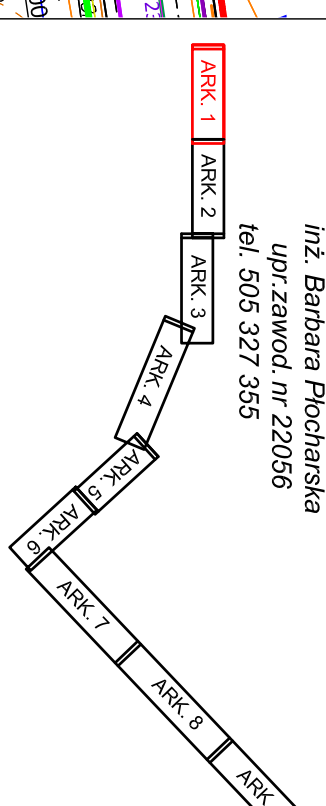

LEGENDA

- jezdnia - nawierzchnia bitumiczna
- wiadzy - kostka betonowa
- wiadzy - nawierzchnia bitumiczna
- chodniki - kostka betonowa gr. 6cm
- pobocza wzniesione
- pobocza gruntowe
- miejsca postojowe
- zatoki autobusowe
- rowy
- krawężnik 15x30cm
- krawężnik 12x25cm
- krawężnik 22x30cm
- obrzeże betonowe 8x30cm
- bariera słotowa

PROJEKT ZAGOSPODAROWANIA TERENU

Biurowo Projektów Drogowych s.c.
ul. Bema 16/8, 87-100 Toruń

OBIEKT:	PRZEBUDOWA Z ROZBUDOWĄ DRÓG POWIATOWEJ NR 1378C GRUDZIĄDZ - GAĆ
INWESTOR:	Powiat Grudziądzki ul. Młodym 1, 86-300 Grudziądz
BRANŻA:	TELEKOMUNIKACJA
PROJEKTANT:	ANDRZEJ NOWAKOWSKI upr. 1067/98/U
SPRAWDZAJĄCY:	MGR INŻ. ADAM KOWALSKI upr. DT-1/02/13/010 inżynier ds. telekomunikacji
DATA: 08.2016r.	SKALA: 1:500 RYS. NR: 1.1.