



Układ wsp. płaskich: 2000 strefa 6 (18°), układ odn.: Kronsztadt 60

Układ wsp. płaskich: 2000 strefa 6 (18°), układ odn.: Kronsztadt 60


[illegible]

Wykonawca: WPUP Melbud s.c.

Szkic Arkuszy

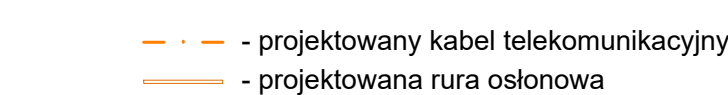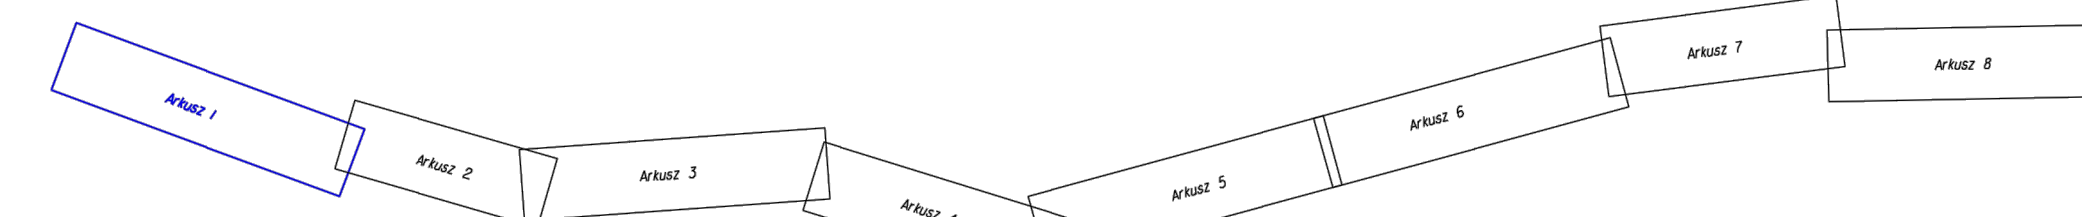

**PROJEKT ZAGOSPODAROWANIA TERENU**  
Przebudowa i zabezpieczenie istniejącej sieci telekomunikacyjnej


 Biuro Projektów Drogowych s.c.  
ul. Bema 16/8, 87-100 Toruń

OBIEKT:	PRZEBUDOWA Z ROZBUDOWĄ DROGI POWIATOWEJ NR 1383C DĄBRÓWKA KRÓLEWSKA - GRUTA
---------	---

INWESTOR:	Powiat Grudziądzki ul. Malomłyńska 1, 86-300 Grudziądz
-----------	---

BRANŻA:	TELEKOMUNIKACJA	PODPIS
PROJEKTANT:	ANDRZEJ NOWAKOWSKI UDK 10670031	

SPRAWDZAJĄCY:	MGR INŻ. ADAM KOWALSKI upr. DTT-TU/2113/01/U	118
---------------	---	-----

specjalność: instalacje telekomunikacyjne		
DATA: 04. 2017 r.	SKALA: 1:500	