

Grudziądz dnia 2014-07-16  
RG/2MMD/SŁ/U/752/2014  
EOP-92-003788-2014

**PROJEKT**  
**Zakład Usługowo-Handlowy**  
**ul. Piłsudskiego 91**  
**86-300 Grudziądz**

Dotyczy: przebudowy drogi powiatowej nr 1368 Szembruczek – Nowe Mosty

W odpowiedzi na pismo przesyłamy plan sytuacyjny z naniesionym uzbrojeniem elektroenergetycznym z uwagami jak niżej:

-----  
**linia napowietrzna nn**

-----  
**linia kablowa nn**

1. Skrzyżowania i zbliżenia w obrębie projektowanej inwestycji z istniejącymi kablami elektroenergetycznymi nn wykonać zgodnie z normą PN-76/E-05125.
2. Istniejące kable elektroenergetyczne wkreślono orientacyjnie. Celem dokładnego ustalenia trasy kabli należy wykonać ręczne przekopy próbne.
3. Prace ziemne prowadzone w pobliżu kabli elektroenergetycznych wykonać ręcznie (łopata).
4. Pod elektroenergetycznymi liniami napowietrznymi nie wolno składować materiałów oraz prowadzić robót sprzętem mechanicznym.
5. Roboty budowlane w pobliżu czynnych napowietrznych linii elektroenergetycznych wykonać zgodnie z Rozporządzeniem Ministra Infrastruktury z dnia 6 lutego 2003r. w sprawie bezpieczeństwa i higieny pracy podczas wykonywania robót budowlanych (Dz. U. nr 47 poz. 401 z dnia 19 marca 2003).
6. Wkreślone linie napowietrzne i kablowe nn należy nanieść na wszystkie egzemplarze projektu.
7. Przed przystąpieniem do wykonawstwa należy uaktualnić powyższe uzgodnienie.
8. Uzgodnienie ważne do dnia **2016-07-16**.


K/O: TP-a/a  
W zał. plany sytuacyjne  
Sprawę prowadzi: S. Łaszkiwicz  
tel. (0-56) 451-61-77

Z poważaniem

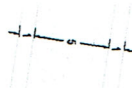
Kierownik Biura  
Dokumentacji Energetycznej

  
Grzegorz Szumota


LEGENDA

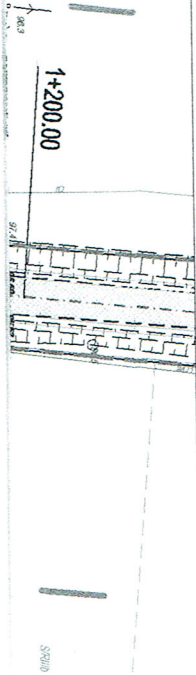
 proj. peron przystankowy z kostki betonowej

 proj. zjazdy bitumiczne

 proj. nakładka bitumiczna jezdni wraz z poszerzeniem bitumicznym do 5m  
proj. pobocza utwardzone kruszywem szer. 1m

----- granica opracowania Etap 1

 drzewa przeznaczone do wycinki



*Linia opracowania  
prace uszeregowane  
linia kostkowa ul.  
Uzgodniono z urzędem  
pisemnie  
RG/2MMD/56/UL 752/2014*

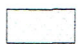
ENERGA-OPERATOR SA  
Główny Oddział w Toruniu  
Region Dystrybucji w Grudziądzu  
Plan stanowi załącznik do uzgodnienia

*752* 16. LIP. 2014  
\* ..... dnia .....

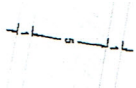
Specjalista  
ds. Technicznych  
*[Signature]*  
Stanisław Łaszkiewicz

OPRACOWAŁ - Z.U.H. PROJEKT, UL.PIŁSUDSKIEGO 91, GRUDZIĄDZ				
OBIEKT	Przebudowa drogi powiatowej nr 1368C Szembruczek - Nowe Mosty Etap 1			
FUNKCJA	IMIĘ I NAZWISKO	NR UPRAW.	SPECJALNOŚĆ	
PROJEKTANT	Wojciech Zawadziński	GP.1.7342/323/TO/94 BA-IV. 8346 /76/TO/90	KONSTRUKCYJNO INŻYNIERYJNA	
TYTUŁ RYSUNKU				Rys. nr 1a
FAZA - PB	SKALA 1 : 1000	KWIECIEŃ 2014		BRANŻA DROG.

LEGENDA

 proj. peron przystankowy z kostki betonowej

 proj. zjazdy bitumiczne

 proj. nakładka bitumiczna jezdni wraz z poszerzeniem bitumicznym do 5m  
proj. pobocza utwardzone kruszywem szer. 1m

----- granica opracowania Etap 1

 drzewa przeznaczone do wycinki

----- linie napowietrzna  
----- linie kablowe  
----- linie kablowe z umocnieniem  
i pilnowaniem.  
RG12MN1D/56/U/752/2014.

ENERGA-OPERATOR SA  
Oddział w Toruniu  
Rejon Dystryktu w Grudziądzu  
Plan starostwa załącznik do uzgodnienia

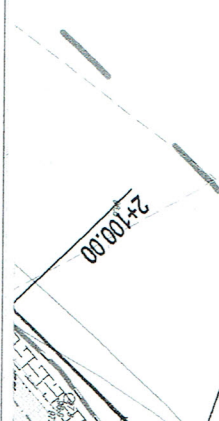
752 16. LIP. 2014  
z dnia .....

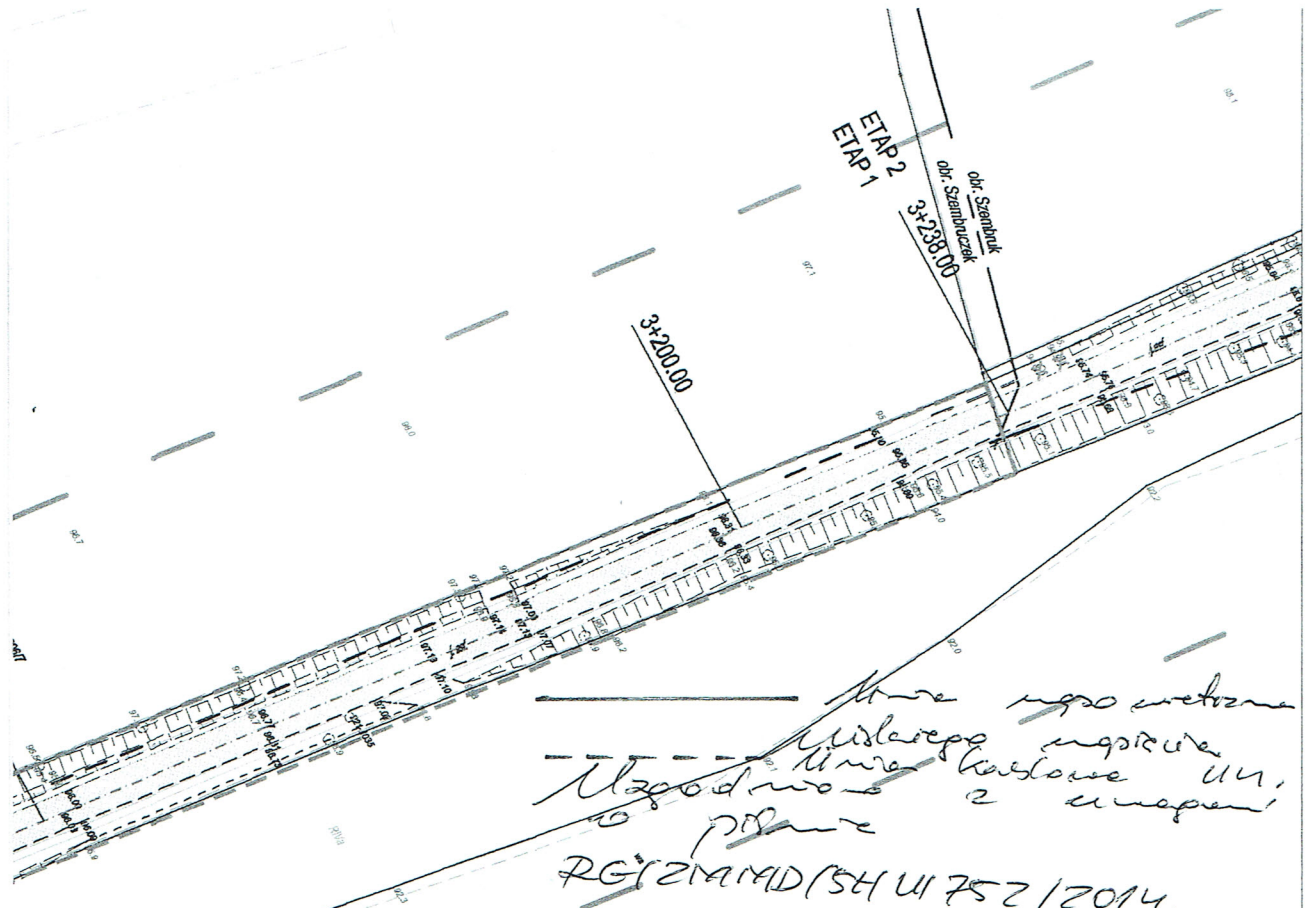
Specjalista  
ds. Technicznych

Stanisław Łaszkiwicz

OPRACOWAŁ - Z.U.H. PROJEKT, UL.PIŁSUDSKIEGO 91, GRUDZIĄDZ

OBIEKT	Przebudowa drogi powiatowej nr 1368C Szembruczek - Nowe Mosty Etap 1		
FUNKCJA	IMIĘ I NAZWISKO	NR UPRAW.	SPECJALNOŚĆ
PROJEKTANT	Wojciech Zawadzki	GP.1.7342/ 323/TO/94 BA-IV. 8346 /76/TO/90	KONSTRUKCYJNO INŻYNIERYJNA
TYTUŁ RYSUNKU	PROJEKT ZAGOSPODAROWANIA TERENU		Rys. nr 1b
FAZA - PB	SKALA 1 : 1000	KWIECIEŃ 2014	BRANŻA DROG.





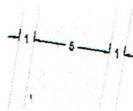



ENERGA-OPERATOR SA  
 Oddział w Toruniu  
 Region Dystrybucji w Grudziądzu  
 Poniżej stanowi załącznik do uzgodnienia

752 z dnia 16. LIP. 2014

Specjalista ds. Technicznych  
*[Signature]*  
 Stanisław Łaskiewicz

**LEGENDA**

-  proj. peron przystankowy z kostki betonowej
-  proj. zjazdy bitumiczne
-  proj. nakładka bitumiczna jezdni wraz z poszerzeniem bitumicznym do 5m  
proj. pobocza utwardzone kruszywem szer. 1m
- granica opracowania Etap 1
-  drzewa przeznaczone do wycinki

<b>OPRACOWAŁ - Z.U.H. PROJEKT, UL. PIŁSUDSKIEGO 91, GRUDZIĄDZ</b>			
<b>OBIEKT</b>	<b>Przebudowa drogi powiatowej nr 1368C Szembruczek - Nowe Mosty Etap 1</b>		
<b>FUNKCJA</b>	<b>IMIĘ I NAZWISKO</b>	<b>NR UPRAW.</b>	<b>SPECJALNOŚĆ</b>
<b>PROJEKTANT</b>	<b>Wojciech Zawadziński</b>	GP.I.7342/ 323/TO/94 BA-IV. 8346 /76/TO/90	KONSTRUKCYJNO INŻYNIERYJNA
<b>TYTUŁ RYSUNKU</b>	<b>PROJEKT ZAGOSPODAROWANIA TERENU</b>		<b>Rys. nr 1c</b>
<b>FAZA - PB</b>	<b>SKALA 1 : 1000</b>	<b>KWIECIEŃ 2014</b>	<b>BRANŻA DRÓG.</b>