


Województwo: kujawsko-pomorskie  
Powiat: grudziądzki  
Jednostka ewidencyjna: 040601\_2 Grudziądz  
Obręb: 0026 Wielkie Liska

Układ 1965 strefa a 3. poziom odniesienia  
Konsztadt 60  
Nr ewidencyjny zgłoszenia: 6640.326.2016  
Mapa aktualna na dzień 15.08.2016r.

Mapa do celów projektowych w skali 1:500  
Geodeta uprawniony  
inż. Barbara Plocharska  
upr. zawod. nr 22056  
tel. 505 327 355

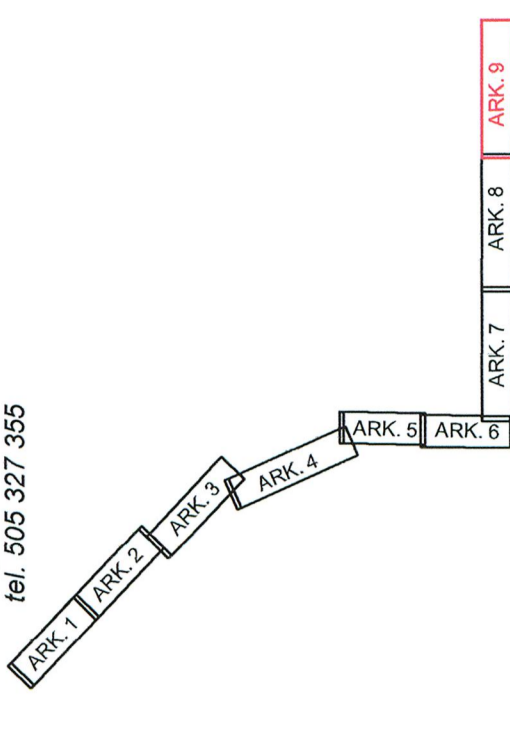

- LEGENDA**
- krawężnik 15x30cm
  - krawężnik 12x25cm
  - krawężnik 22x30cm
  - obrzeże betonowe 8x30cm
  - kabel teletechniczny
  - kanalizacja deszczowa

**PROJEKT ZAGOSPODAROWANIA TERENU**

	Biuro Projektów Drogowych s.c. ul. Bema 12/1, 87-100 Toruń	
	OBIEKT:	PRZEBUDOWA Z ROZBUDOWA DROGI POWIATOWEJ NR 1378C GRUDZIĄDZ - GAĆ
INWESTOR:	Powiat Grudziądzki ul. Małomysłowska 1, 86-300 Grudziądz	
PROJEKTANT:	inż. Aleksandra Jaszun upr. KUP0040/PWOD11	
BRANŻA DROGOWA	specjalność: drogowo-techniczna	
PROJEKTANT:	Zdzisław Zalewski upr. KUP0040/PWOD11	
BRANŻA WOD.-KAN.	specjalność: inżynierska	
PROJEKTANT:	Andrzej Nowakowski upr. KUP0040/PWOD11	
BRANŻA TELEKOMUNIKACJA	specjalność: telekomunikacyjna	
PROJEKTANT:	KUPIEŁCZYK	
BRANŻA TELEKOMUNIKACJA	specjalność: telekomunikacyjna	
DATA: 10. 2016 r.	SKALA: 1:500	WYS. NRD-1.9

**STAROSTA GRUDZIĄDZKI**  
Dokumentacja nr. GN.6530. ....  
Była prezydent naczelną komendy przesyłanej  
w Sądzie Powiatowym w Grudziądzu, ul. Małomysłowska 1  
dn. 19-10-2016  
Za pomocą środków komunikacji elektronicznej  
Grudziądz, dnia 2-11-2016

**z up. STAROSTY**  
mgr inż. Zdzisław Pieniążek  
Przewodniczący nadzoru inwestycyjnego

