


STAROSTA GRUDZIĄDZKI
dokumentacja nr. GN.6630.....
była przedmiotem nadejścia koordynacyjnej przeprowadzonej
w Starostwie Powiatowym w Grudziądzu ul. Matejki 1
dn.: 13.10.2016
w formie: ☒ za pomocą środków komunikacji elektronicznej
Grudziądz, dnia 11.10.2016

ZUP STOKROSTY
mgr inż. Zbigniew Prus
Przewodniczący Rady Inicjatyw

Województwo kujawsko-pomorskie
Powiat: grudziądzki
Jednostka ewidencyjna: 040601_2 Grudziądz
Obręb: 0025 Węgrowo
Układ 1965 sfera a 3, poziom odniesienia
Kronstradt 60
Nr ewidencyjny zgłoszenia: 6640-326.2016
Mapa aktualna na dzień 15.08.2016r.
Mapa do celów projektowych w skali 1:500
Geodeta uprawniony
Inż. Barbara Plocharska
upr. zawod. nr 22056
tel. 505 327 355

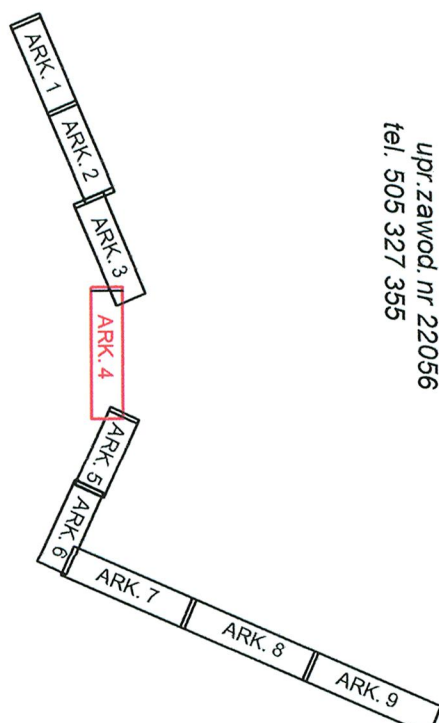

LEGENDA

- Krawężnik 15x30cm
- Krawężnik 12x25cm
- Krawężnik 22x30cm
- obrzeże betonowe 8x30cm
- kabel telekomunikacyjny
- kanalizacja deszczowa

PROJEKT ZAGOSPODAROWANIA TERENU

Biurowo Projektów Drogowych s.c.
ul. Bema 12/1, 87-100 Toruń

| | |
|---------------------------|---|
| OBIEKT: | PRZEBUDOWA Z ROZBUDOWĄ DROGI POWIATOWEJ NR 13786 GRUDZIĄDZ - GAC |
| INWESTOR: | Powiat Grudziądzki ul. Matejki 1, 86-300 Grudziądz |
| PROJEKTANT: | Inż. Aleksandra Jarcin upr. KUP/0040/PWOD/11 |
| BRANŻA DROGOWA: | specjalność: drogowo |
| PROJEKTANT: | Zdzisław Zalewski specjalność: inżynierstwo |
| BRANŻA WOD.-KAN. | GT-83461/II/17/8 |
| PROJEKTANT: | Andrzej Nowakowski KUP/037104 |
| BRANŻA TELEKOMUNIKACyjNA: | specjalność: telekomunikacja |
| DATA: 10.2016 r. | SKALA: 1:500 |