


Województwo: kujawsko-pomorskie
Powiat: grudziądzki
Jednostka ewidencyjna: 040601_2 Grudziądz
Obręb: 0025 Węgrowo

Układ 1965 strefa a 3, poziom odniesienia
Kronstadt 60
Nr ewidencyjny zgłoszenia: 6640.326.2016
Mapa aktualna na dzień 15.08.2016r.


Mapa do celów projektowych w skali 1:500
Geodeta uprawniony
inż. Barbara Plocharska
upr. zawod. nr 22056
tel. 505 327 355

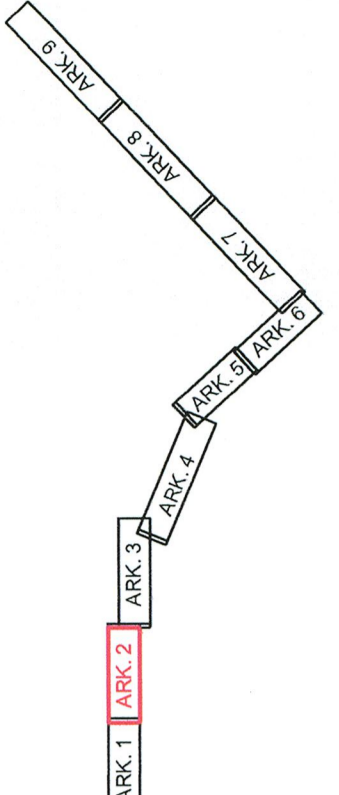

- LEGENDA**
- krawężnik 15x30cm
 - krawężnik 12x25cm
 - krawężnik 22x30cm
 - obrzeże betonowe 8x30cm
 - kabel teletechniczny
 - kanalizacja deszczowa

PROJEKT ZAGOSPODAROWANIA TERENU

OBIEKT:	Biurowo Projektów Drogowych s.c. ul. Bema 12/1, 87-100 Toruń	
	PRZEBUDOWA Z ROZBUDOWĄ DROGI POWIATOWEJ NR 1378C GRUDZIĄDZ - GAĆ	
INWESTOR:	Powiat Grudziądzki ul. Małomysłowska 1, 86-300 Grudziądz	
PROJEKTANT:	inż. Aleksandra Jędrzej upr. KUP/0040/PWOD/11 BRANŻA DROGOWA	
PROJEKTANT:	Zdzisław Zajączkowski GT-3346/11/7/75 BRANŻA WOD.-KAN.	
PROJEKTANT:	Krzysztof Nowakowski KUPIE/0377/04 BRANŻA TELETECHNICZNA	
DATA: 10.2016 r.	SKALA: 1:500	RYŚ: NR.D-1.2

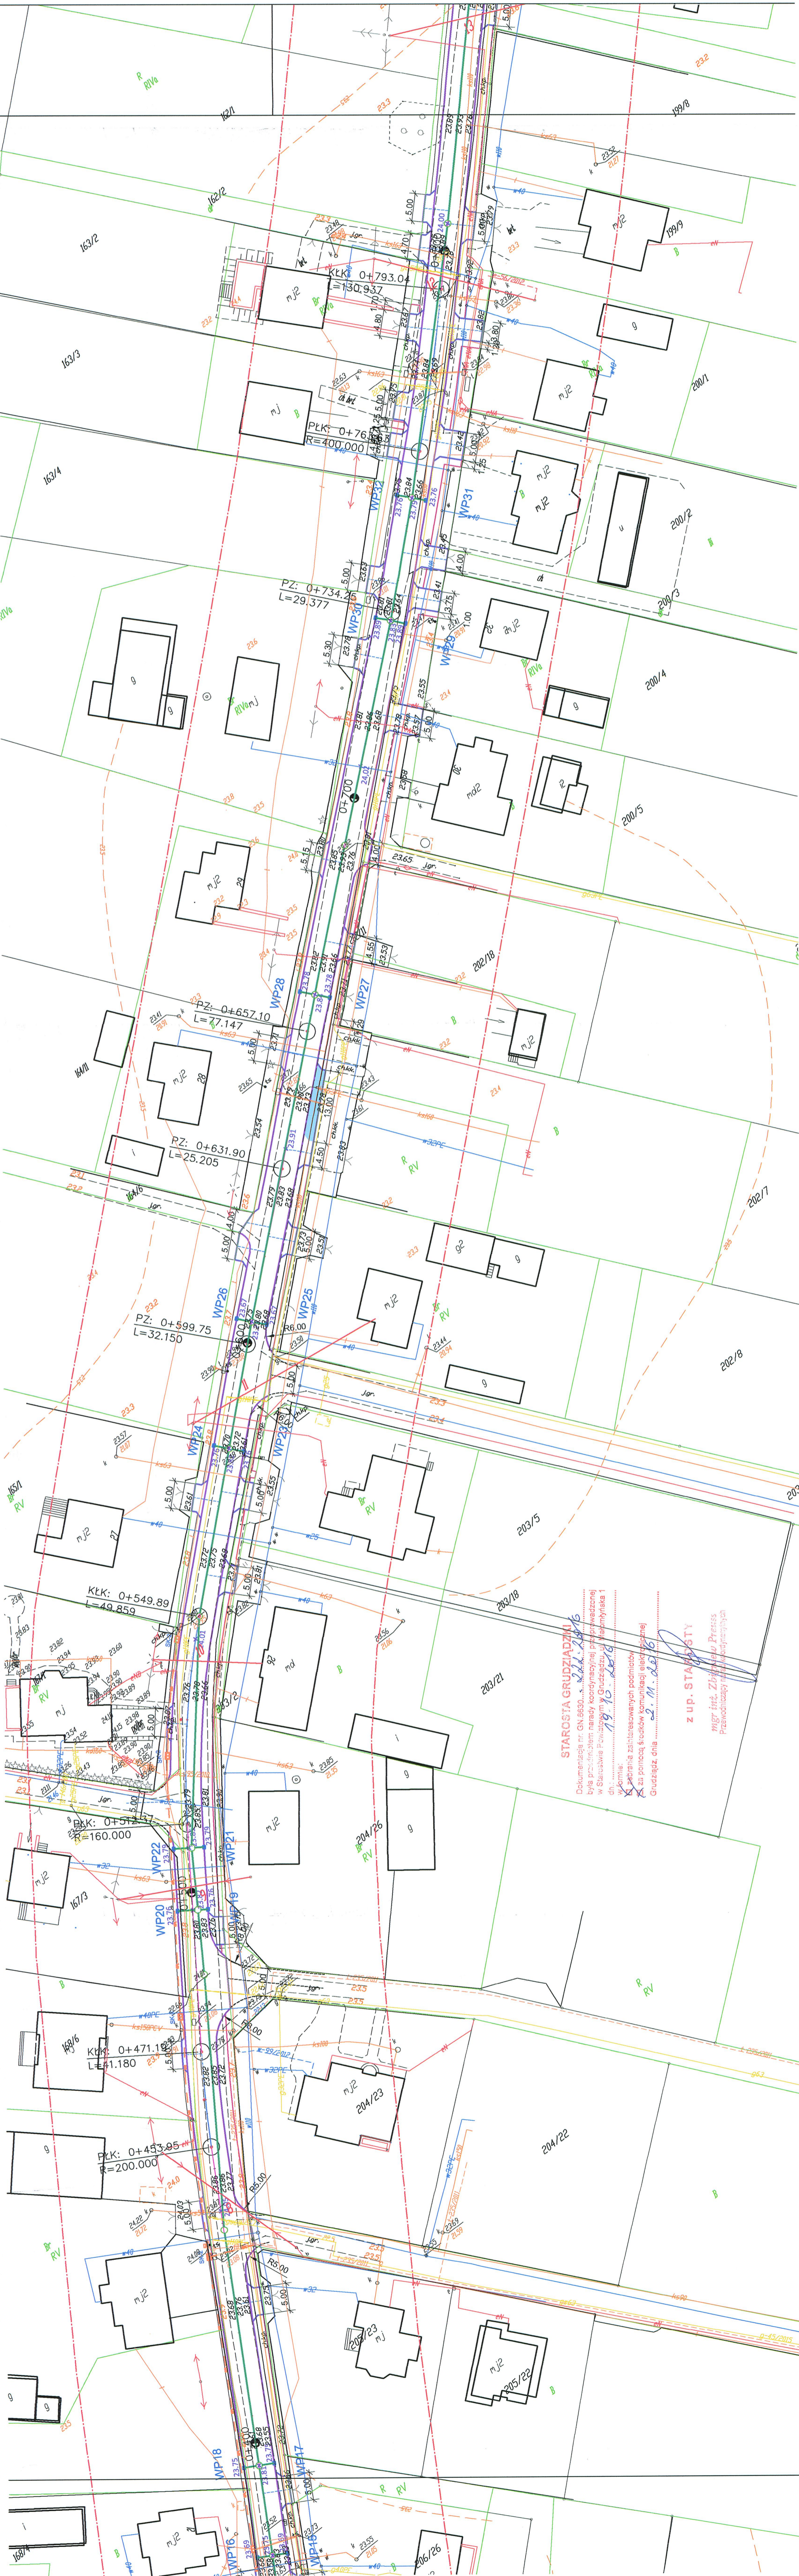

STAROSTA GRUDZIĄDZKI
Dokumentacja nr. GN.6830.....
była przedmiotem narady koordynacyjnej przeprowadzonej
w Starostwie Powiatowym w Grudziądzu w dniu 10.08.2016 r.
X z udziałem zainteresowanych podmiotów
X z zaopiniowaniem i podpisem kierownika
Grudziądz, dnia 10.08.2016 r.

z up. STAROSTY
mgr inż. Zdzisław Pross
Przewodniczący Zarządu Powiatu