



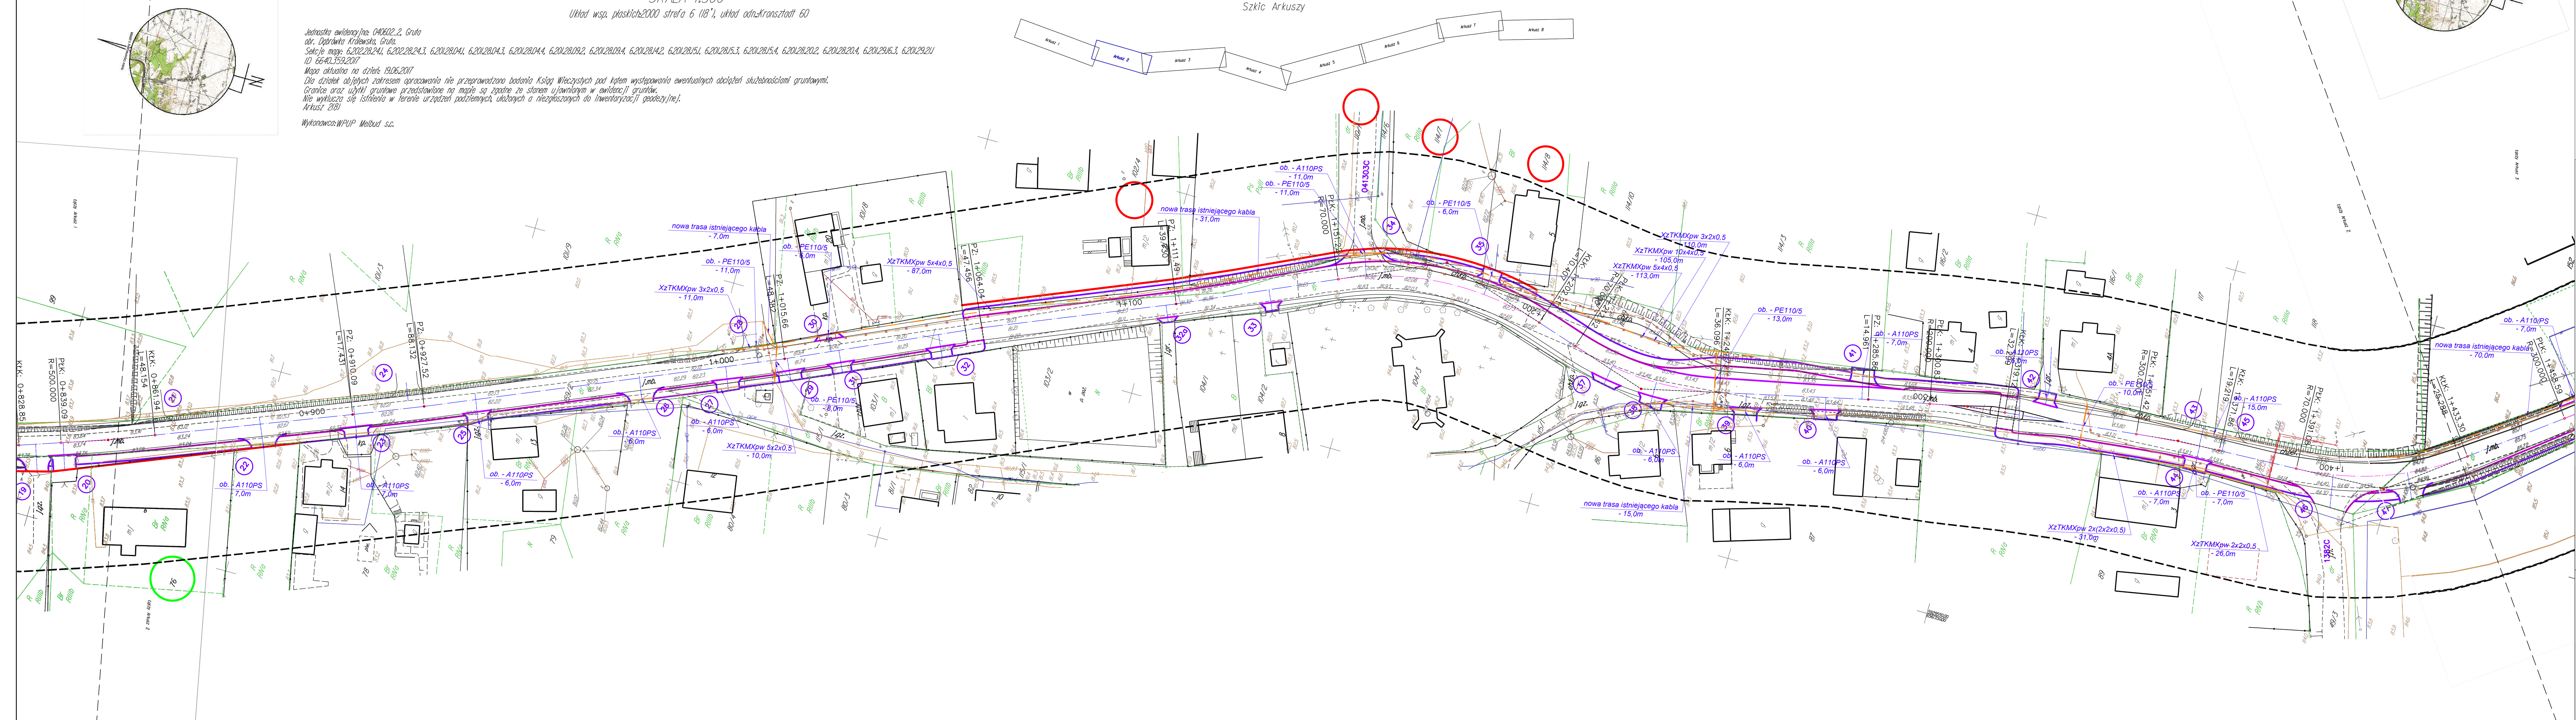

MAPA DO CEŁÓW PROJEKTOWYCH  
SKALA 1:500  
Układ wsp. płaskich 2000 strefa 6 (18°), układ odn. Kronsztadt 60

Jednostka ewidencyjna: 040602.2, Gruta  
odr. Dąbrówka Krolewska, Gruta  
Sektory mapy: 6.202.28.24.1, 6.202.28.24.3, 6.202.28.04.1, 6.202.28.04.3, 6.202.28.04.4, 6.202.28.09.2, 6.202.28.09.4, 6.202.28.4.2, 6.202.28.15.1, 6.202.28.15.3, 6.202.28.15.4, 6.202.28.20.2, 6.202.28.20.4, 6.202.29.16.3, 6.202.29.20.1  
ID: 6640.359.2017  
Mapa aktualna na dzień: 19.06.2017  
Dla działek objętych zakresem opracowania nie przeprowadzono badania Księg Wieczystych pod kątem występowania ewentualnych obciążeń służebnościami gruntowymi.  
Granice oraz użytki gruntowe przedstawione na mapie są zgodne ze stanem ujętym w ewidencji gruntów.  
Nie wyklucza się istnienia w terenie urządzeń podziemnych, ukazanych a niezgłoszonych do inwentaryzacji geodezyjnej.  
Arkusz 2/81

Wykonawca: WUP Melbud S.C.

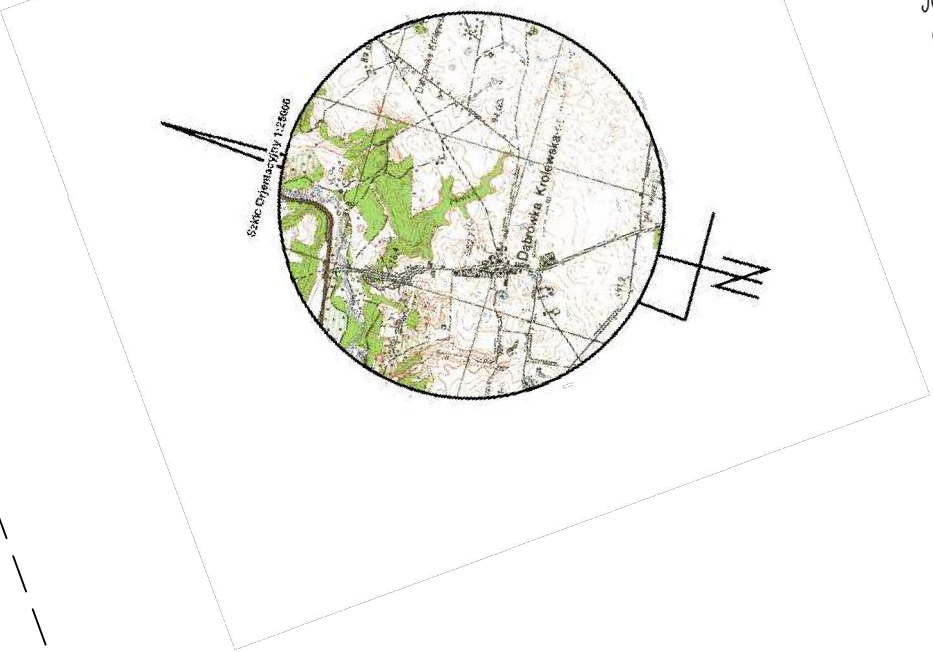

PROJEKT ZAGOSPODAROWANIA TERENU Przebudowa i zabezpieczenie istniejącej sieci telekomunikacyjnej		
Biurowie Projektów Drogowych s.c. ul. Bema 16/8, 87-100 Toruń		
OBIEKT:	PRZEBUDOWA Z ROZBUDOWĄ DROGI POWIATOWEJ NR 1383C DĄBRÓWKA KROLEWSKA - GRUTA	
INWESTOR:	Powiat Grudziądzki ul. Malomysłska 1, 86-300 Grudziądz	
BRANŻA:	TELEKOMUNIKACJA	PODPIS
PROJEKTANT:	ANDRZEJ NOWAKOWSKI upr. 106716831 specjalność: instalacje telekomunikacyjne	
SPRAWDZAJĄCY:	MGR INŻ. ADAM KOJAŁSKI upr. 011121130111 specjalność: instalacje telekomunikacyjne	
DATA: 04. 2017 r.	SKALA: 1:500	RYŚ. NR: T-1.2