
 


Układ wsp. płaskich: 2000 strefa 6 (18°), układ odn.: Kronsztadt 60

Jezirošćica ewidencyjna: 040602.2, Grupa
adr. Dobrewna Królowska, Grupa
Sejce: mag. 6.202.28.241, 6.202.28.243, 6.201.28.041, 6.201.28.043, 6.201.28.044, 6.201.28.092, 6.201.28.094, 6.201.28.042, 6.201.28.051, 6.201.28.053, 6.201.28.054, 6.201.28.022, 6.201.28.044, 6.201.29.063, 6.201.29.022

10 6640.359.2017
Miejsce aktualna na dzień 19.06.2017
Dla działki objętych zakresem opracowania nie przeprowadzono badania Księg Własnościowych pod kątem występowania ewentualnych obciążeń służebnościami gruntowymi. Granice oraz użytki gruntowe przedstawione na mapie są zgodne ze stanem ujętym w ewidencji gruntów.
Nie wykazuje się istnienia w terenie urządzeń podziemnych, ułożonych a niezgłoszonych do inwentaryzacji geodezyjnej.
Adnot. 3/81

Wykonawca: WPUP Melitki s.c.

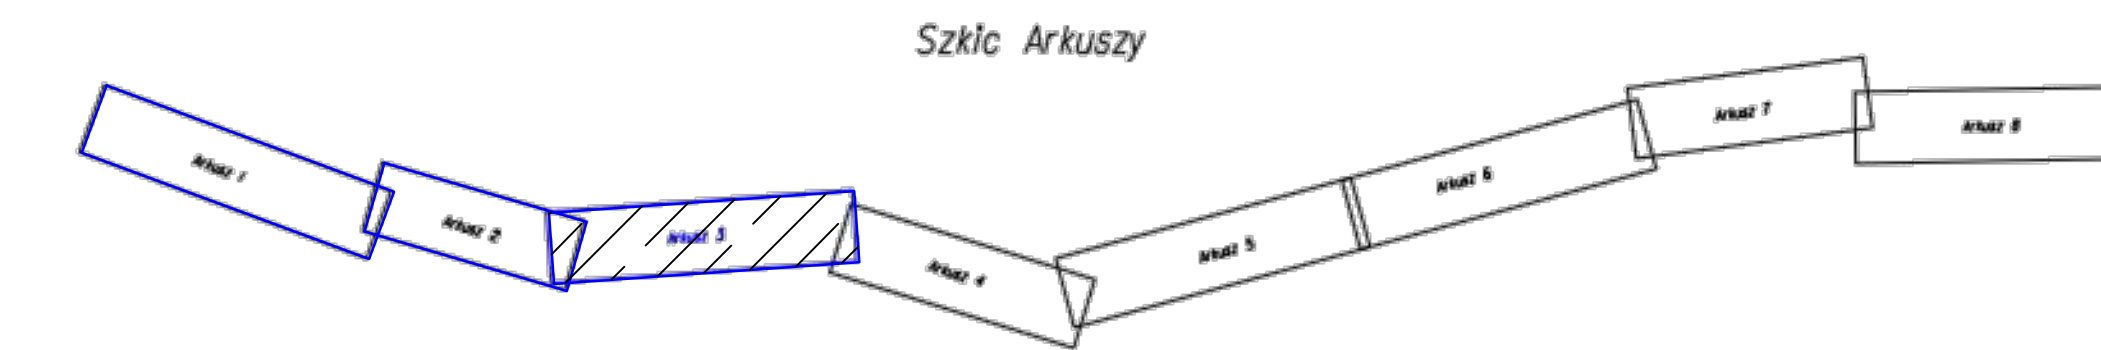


ETAP I | ETAP II

- · — - projektowany kabel telekomunikacyjny
 — - - - - projektowana rura osłonowa

PW - PROJEKT ZAGOSPODAROWANIA TERENU

Przebudowa i zabezpieczenie istniejącej sieci telekomunikacyjnej

 Biuro Projektów Drogowych s.c.
ul. Roma 16/8, 87-100 Toruń

OBIEKT:	PRZEBUDOWA Z ROZBUDOWĄ DROGI POWIATOWEJ NR 1383C DĄBRÓWKA KRÓLEWSKA - GRUTA - ETAP 1
---------	---

INWESTOR:	Powiat Grudziądzki ul. Małomysłńska 1, 86-300 Grudziądz
-----------	--

BRANŻA:	TELEKOMUNIKACJA	PODRYS
PROJEKTANT:	ANDRZEJ NOWAKOWSKI upr. 106798/U	

	specjalność: instalacje telekomunikacyjne	
SPRAWDZAJĄCY:	MGR INŻ. ADAM KOWALSKI upr. DTT-TU/2113/01U specjalność: instalacje telekomunikacyjne	

DATA: 04. 2017 r.	SKALA: 1:500	RYS. NR: T-1.3
-------------------	--------------	----------------