

LEGENDA


- jezdnia - nawierzchnia bitumiczna
- zjazdy - kostka betonowa
- zjazdy - nawierzchnia bitumiczna
- chodniki - kostka betonowa gr. 6cm
- droga pieszorowerowa - nawierzchnia bitumiczna
- pobocza wzmacnione
- zatoki autobusowe
- ciek filtracyjny
- rowy
- krawężnik 15x30cm
- krawężnik 12x25cm
- krawężnik 22x30cm
- projektowana nowa granica

MAPA DO CELOW PROJEKTOWYCH
SKALA 1:500


Układ wsp. płaskich 2000 strefa 6 (18°), układ adn. Krasztadt 60

Jednostka ewidencyjna: DABGOL, Rodziny Chelminski
odr. Rodziny Chelminski, Krokowa Złotowa
Sędzię mapy: 619928023, 619928024, 619928022, 619928031, 619928032, 619928041
ID 6143332207
Mapa aktualna na dzień: 2004.2007
Dla działek objętych zakresem opracowania nie przeprowadzono badania Księg Wieczystych pod kątem występowania ewentualnych obciążeń służebnościami gruntowymi.
Granice oraz użytki gruntowe przedstawione na mapie są zgodne ze stanem ujętym w ewidencji gruntów.
Nie wykazuje się istnienia w terenie urządzeń podziemnych, ukrytych a nieznanych z dokumentacji geodezyjnej.
Arkusz 2/41

Wykonawca: WFP Melbud s.c.

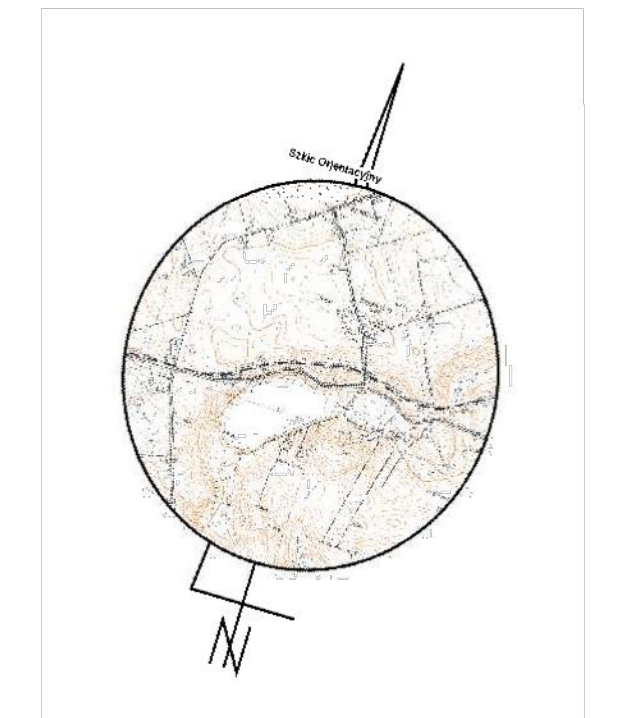

Szkic Arkuszy

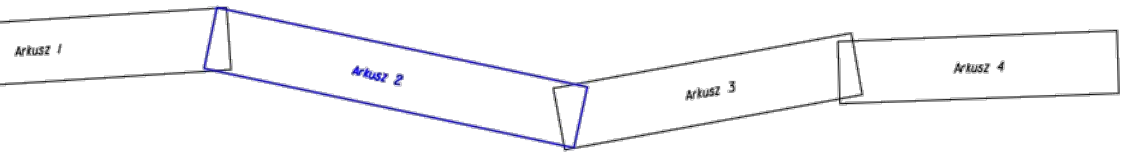

PROJEKT ZAGOSPODAROWANIA TERENU

Biuro Projektów Drogowych s.c. ul. Bema 12/1, 87-100 Toruń		
OBJEKT:	PRZEBUDOWA Z ROZBUDOWĄ DRUGI POWIATOWEJ NR 1416C ZIELNOWNO - FLEWIO	
INWESTOR:	Powiat Grudziądzki ul. Małomysłowska 1, 86-300 Grudziądz	
BRANŻA:	DRUGI	PCOBS
PROJEKTANT:	inż. Aleksandra Jacek-Dorau upr. KUPRODOPWOC11 specjalność: drogowo-b.d.	
SPRAWDZAJĄCY:	Zbigniew Dorau upr. UAN-VY83461287TOB7 specjalność: technologiczno-techniczna	
DATA: 09. 2017 r.	SKALA: 1:500	rys. NR D-1.2