

ORYGINAŁ

Mapa do celów projektowych
skala 1: 500

Kopia z mapy zasadniczej uzupełniona pomiarem z dnia 27.03.2019 r.
Układ odniesienia współrz. płaskich "PL-2000/18"
Układ wysokościowy "Kronsztadt 60"


Grudziądz 14.05.2019
Ks.rob. 133/2019
Nr ewid. zgł: 6640.481.2019

Wykonawca.....

Woj. kujawsko-pomorskie
Powiat grudziądzki
Jednostka ewid. Łasin [040603_4]
Obręb: Szywna [0015] dz. 100/2

Uwaga! Na niniejszej mapie nie znajdują się punkty osnowy geodezyjnej podlegające ochronie.
W obszarze realizacji nie sprawdzano obciążeń uciążliwych w księgach wieczystych.

"GEOD" s.c. Zakład Usług Geodezyjnych
Krzysztof Orzosteł, Krzysztof Salczyński
86-300 Grudziądz, ul. Murawa 59/5

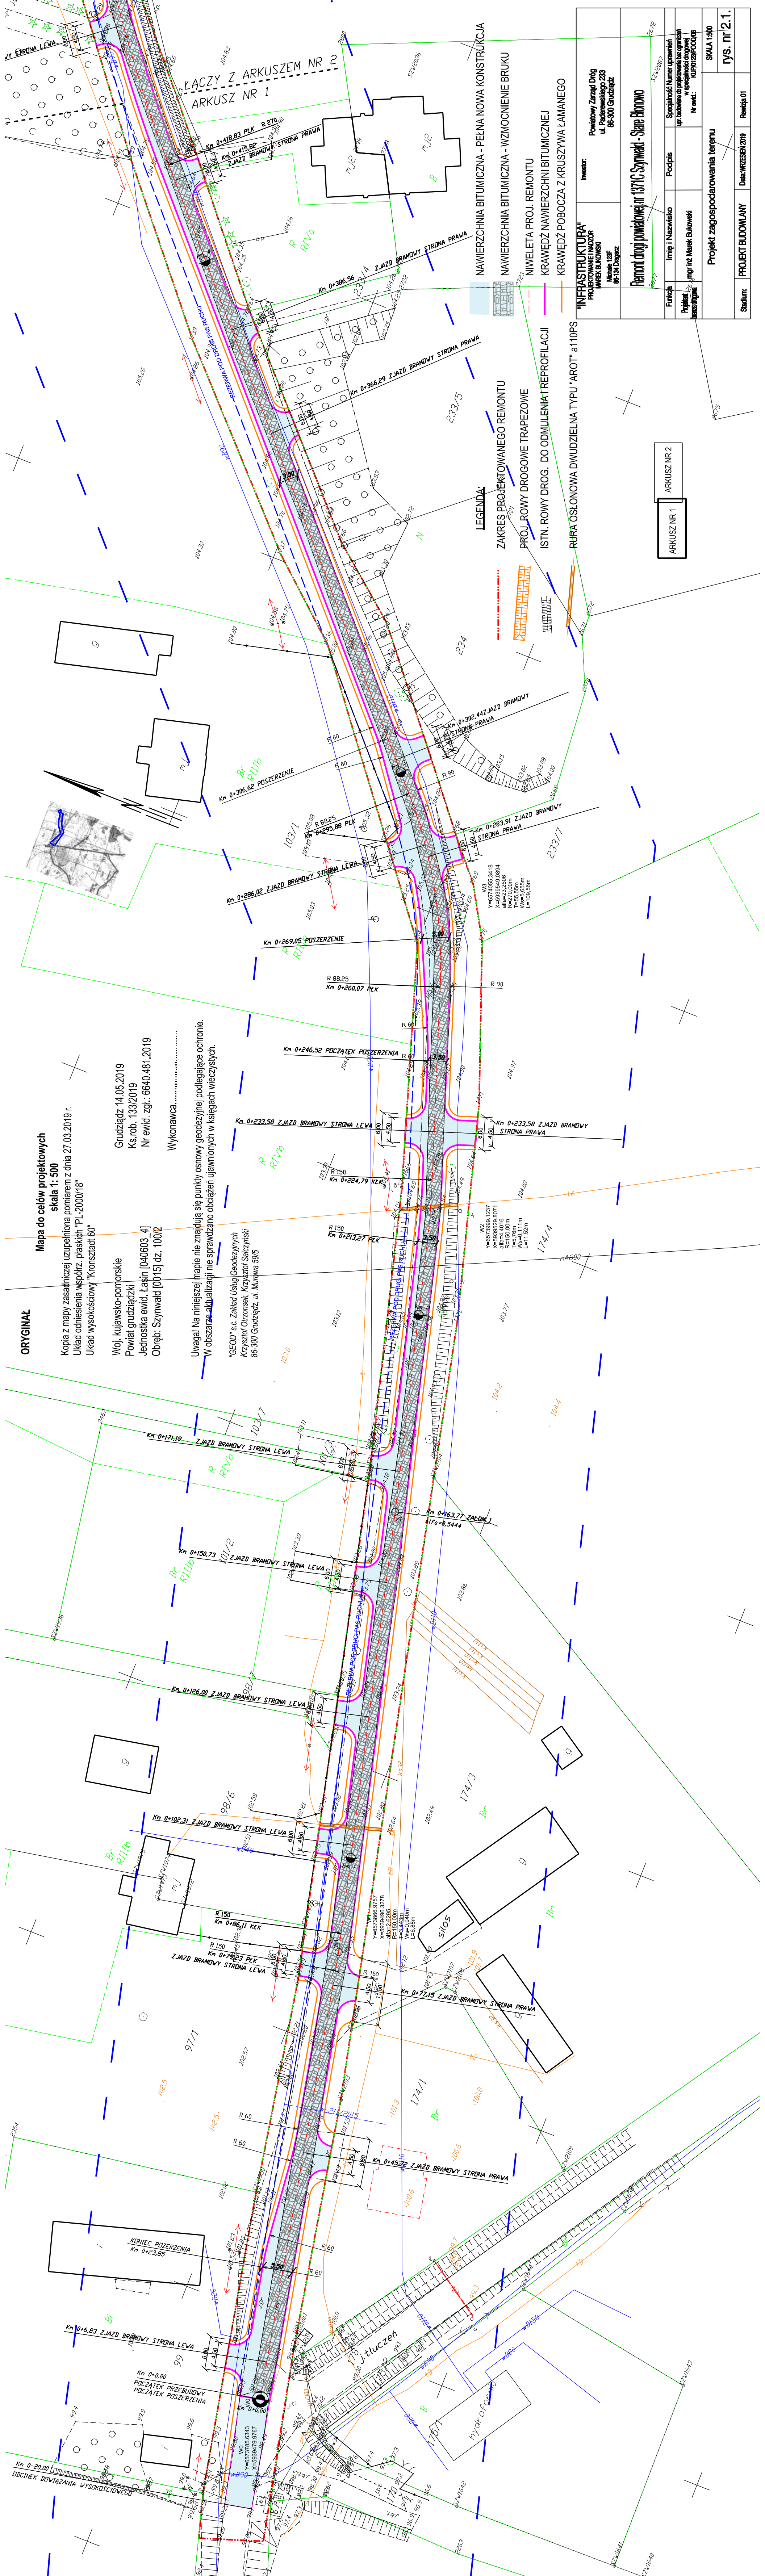

LEGENDA:

- ZAKRES PROJEKTOWANEGO REMONTU
- PROJEKTOWANE TRAPEZOWE
- ISTN. ROWY DROGOWE
- ISTN. ROWY DROG. DO ODMULIENIA I REPROFILACJI
- RURA OSŁONOWA DWUDZIELNA TYPU "AROT" a110PS

NAWIERZCHNIA BITUMICZNA - PEŁNA NOWA KONSTRUKCJA

NAWIERZCHNIA BITUMICZNA - WZMOCNIENIE BRUKU

NIWIELETA PROJ. REMONTU

KRAWIEŻ NAWIERZCHNI BITUMICZNEJ

KRAWIEŻ POBOCZA Z KRUSZYWA ŁAMANEGO

INFRASTRUKTURA	Projektowane i nadzór MAREK BUKOWSKI Miejskie 125F 86-104 Dąbież	Inwestor: Powiatowy Zarząd Dróg ul. Podgórskiego 23B 86-300 Grudziądz

Remont drogi powiatowej nr 1371C Szywna - Stare Błotno

ARKUSZ NR 1
ARKUSZ NR 2

Funkcja	Imię i Nazwisko	Podpis	Specjalność/Numer uprawnień gr. Licencje i kwalifikacje w zawodzie inżyniera Nr ewid.:	Projektant Inż. mgr inż. Marek Bukowski KUPN123P00008	Projekt zagospodarowania terenu	SKALA 1:500
Stadium:	PROJEKT BUDOWLANY	Data: WRZESIEŃ 2018	Revizja: 01	rys. nr 2.1.		