


Jednostka ewidencyjna: 040603_5 Łasin
Obręb: 0017 Wybudowanie Łasińskie

2000 strefa 6 (18*), poziom odniesienia Kronsztadt '60
Nr ewidencyjny zgłoszenia: GN6640.355.2017
Mapa aktualna na dzień 16.10.2017 r.


MAPA DO CEŁÓW PROJEKTOWYCH
SKALA 1:500

Układ odniesienia: PL-ETRF89, układ wsp. płaskich: PL-2000 strefa 6 (18°), poziom odniesienia Kronsztadt '60
Nr ewidencyjny zgłoszenia:GN6640.355.2017
Mapa aktualna na dzień 16.10.2017 r.

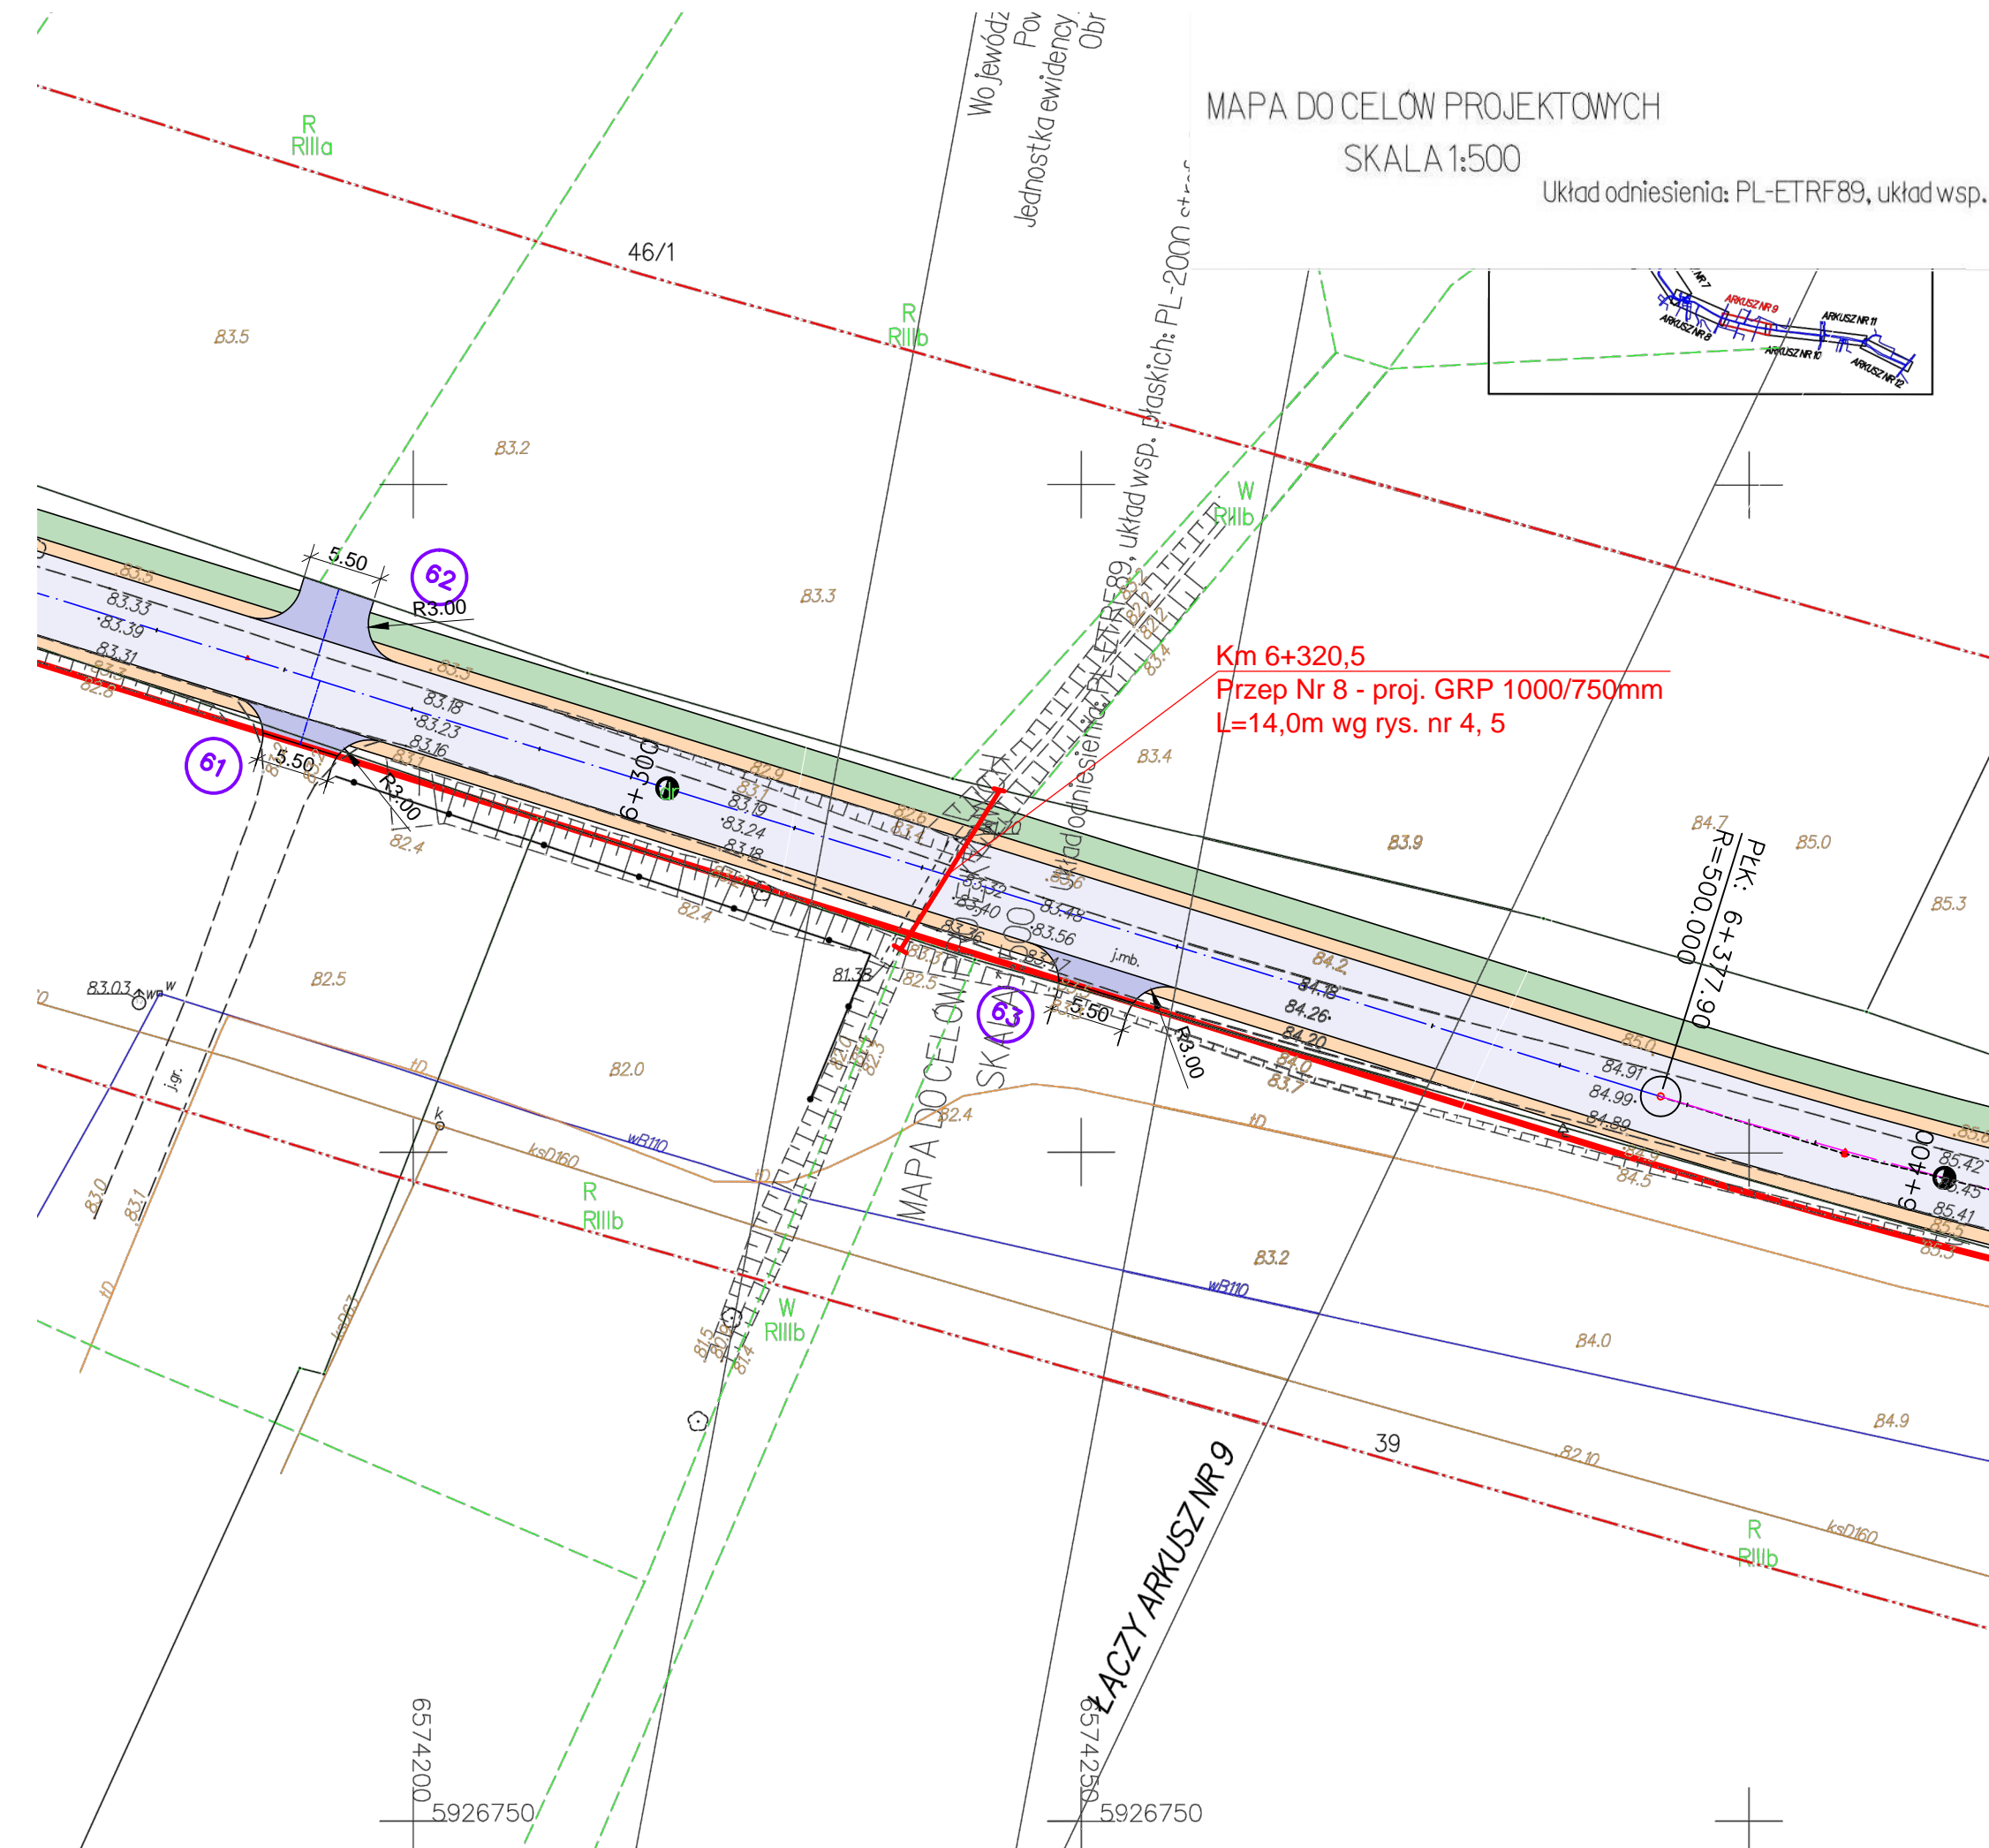

LEGENDA

-  - jezdnia - nawierzchnia bitumiczna
 -  - wjazdy - kostka betonowa
 -  - wjazdy - nawierzchnia bitumiczna
 -  - chodniki - kostka betonowa gr. 6cm
 -  - pobocza wzmocnione
 -  - zatoki autobusowe
 -  - ciek filtracyjny
 -  - rowy
-
-  - ścieżki rowerowe
 -  - ścieżki pieszo-rowerowe
 -  - ścieżki dla pieszych
 -  - bariera stalowa
 -  - projektowana nowa granica

		
<p style="text-align: center;">Ogłoszenie o przetargu na wykonanie inwestycji w zakresie melioracji</p>		
OBIEKT:	<p>Wykonanie inwestycji w zakresie melioracji w ramach projektu Zagospodarowanie terenu w ramach Regionalnego Programu Operacyjnego</p>	
INWESTOR:	<p>Urząd Gminy Łęka Opatowska ul. 1 Maja 100, 25-100 Łęka Opatowska</p>	
NWÓCZNY WYKONAWCA	<p>PROJEKT ZAGOSPODAROWANIA TERENU</p>	
OGŁOSZENIE	MELIORACYJNA	PODPIS
PROJEKTANT:	<p>Urząd Gminy Łęka Opatowska ul. 1 Maja 100, 25-100 Łęka Opatowska tel. 25 731 50 00</p>	
WYKONAWCA	<p>{ * } Łęka Opatowska ul. 1 Maja 100, 25-100 Łęka Opatowska tel. 25 731 50 00</p>	
DATA: 01. 2018 r.	SKALA: 1:500	RYŚ. NR: 27