


Poświadczam, że niniejszy dokument został opracowany na podstawie geodezyjnych i kartograficznych, których rezultatem jest niniejsza mapa, wpisany do ewidencji map i jest on zgodny z zasadami geodezyjnymi i kartograficznymi.

Organ prowadzący państwowy zasób geodezyjny i kartograficzny: **STAROSTA GRUDZIĄDZKI**
Powiatowy Okręgkad Doku Geodezyjnej i Kartograficznej: **66-300 Grudziądz, ul. Miłomirna 1**

Identyfikator ewidencyjny dokumentu: **10.06.2019**
Zasobu - operatu technicznego: **10.06.2019**
Data wpisania do ewidencji map: **10.06.2019**
Imię, nazwisko i podpis osoby reprezentującej organ: **Rafał Ufnal**

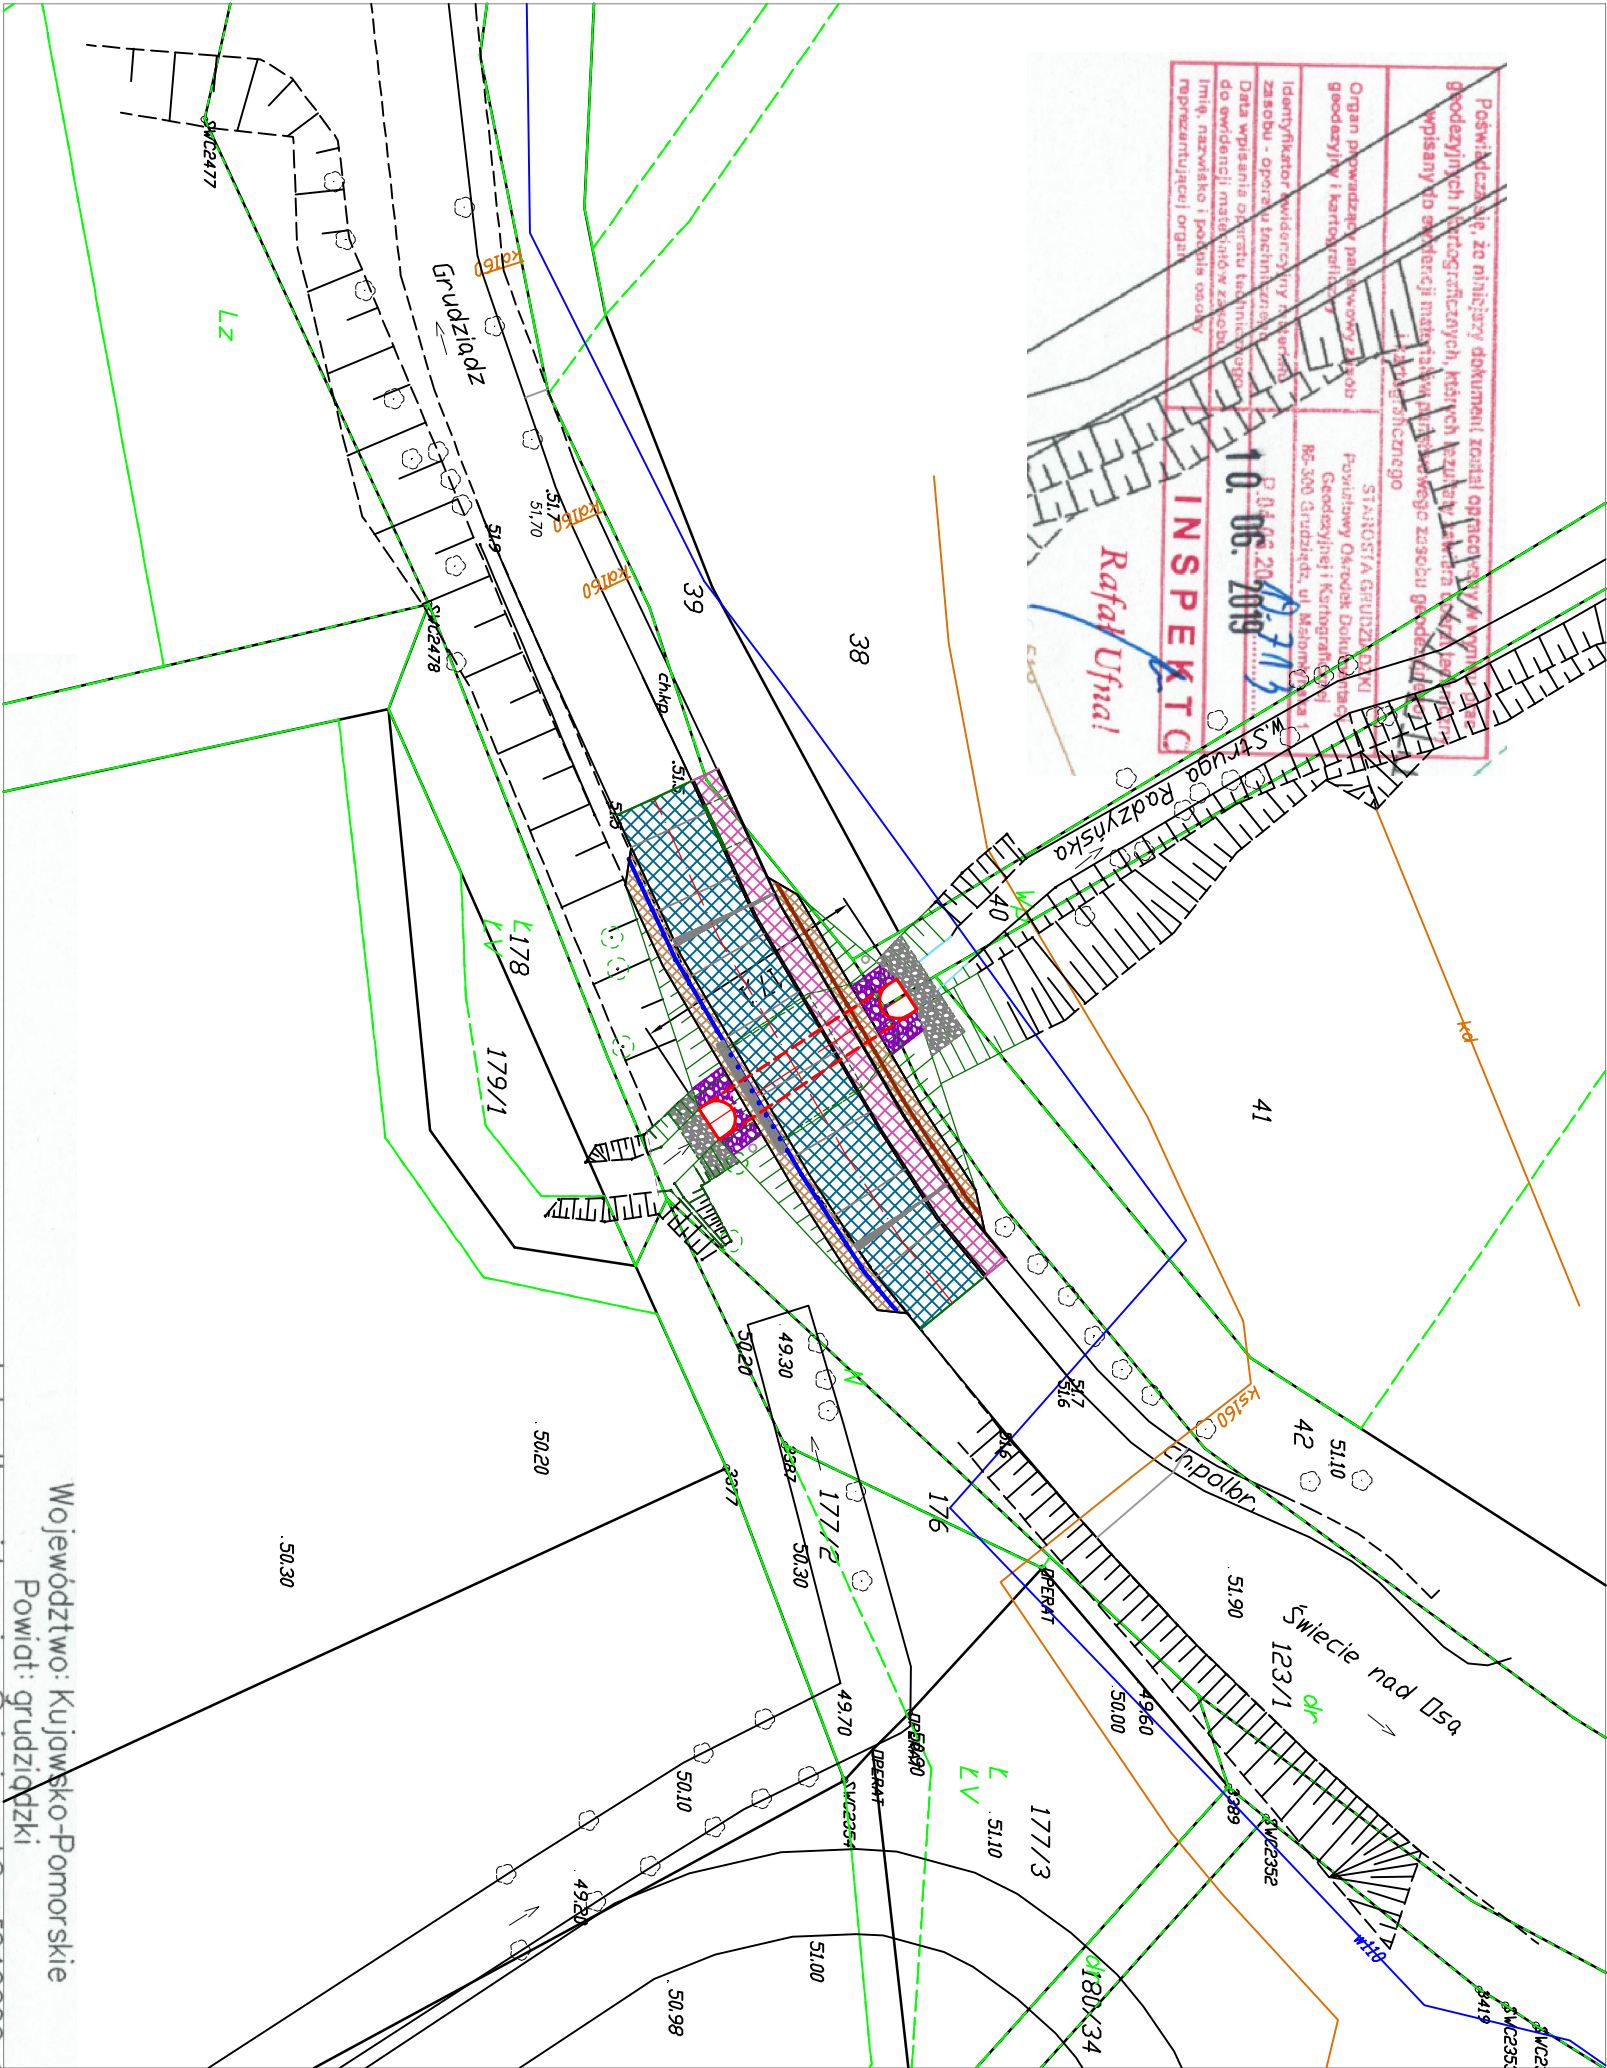

MAPA DO CELÓW PROJEKTOWYCH

SKALA 1:500

Układ odniesienia: PL-ETRF89, układ wsp. płaskich: PL-2000 strefa 6 (18°), układ wys.: PL-KRON86-NH (Kronsztadt 60)

Sekcje mapy: 6.200.30.06.1.4; 6.200.30.06.2.3; 6.200.30.06.2.1; 6.200.30.06.1.2

Mapę wykonano bez ustalenia przebiegu służebności gruntowych

Oznaczenie zakresu mapy

Jednostka ewidencyjna: Świecie nad Osq [040606_2]
Obręb: Świecie nad Osq [0011]

Województwo: Kujawsko-Pomorskie
Powiat: Grudziądzki

MANOR Sylwester Sacha
ul. Legionów 44/8, 86-300 Grudziądz
NIP 876-240-29-65, Regon 362237084
tel. 688 539 850, www.manorinowoczesnosc.pl

LEGENDA:

- oś jezdni
- proj. nawierzchnia jezdni
- proj. chodnik z kostki betonowej
- proj. odtworzenie pobocza jezdni
- proj. przepust - konstrukcja z blach falistych o przekroju owalno-kołowym
- proj. bariera energochłonna
- proj. fundament pod barierę energochłonną
- proj. bariera U-11A
- proj. umocnienie skarp kamieniem na zaprawie

ZAMAWIAJĄCY	POWIATOWY ZARZĄD DRÓG W GRUDZIĄDZU
JEDNOSTKA PROJEKTOWA	UL. PADEREWSKIEGO 233, 86-300 GRUDZIĄDZ Lipiński LIPIŃSKI MOSTY Tomasz Lipiński ul. Górczykowa 2E/13, 81-591 Gdynia
STADIUM	PROJEKT BUDOWLANY
TEMAT	PRZEBUDOWA MOSTU I KŁADKI DLA PIESZCH NAJ STRUGA
ADRES OBIEKTU	RADZIŃSKA W MIEJSCOWOŚCI ŚWIECIE NAD OSĄ NA PRZEPUST
TYTUŁ RYSUNKU	Woj. kujawsko-pomorskie, powiat grudziądzki, gmina Świecie nad Osą, obręb Świecie nad Osą, dz. nr 39, 40, 42, 123/1
PROJEKTOWAL	PROJEKT ZAGOSPODAROWANIA TERENU
SPRAWDZIC	mjr. inż. Tomasz Lipiński upr. bud. do proj. bez ograniczeń w specjalności mostowej, Nr POM/0089/POM/13
DATA OPRACOWANIA:	mjr. inż. Andrzej Wieszczuk upr. bud. do proj. i kier. robotami bud. bez ograniczeń w specjalności konstr.-budowl. Nr 234/09/01
listopad 2019	SKALA: 1:500 REWIZJA: A NR RYS. 1