


Poświadczam, że niniejszy dokument został opracowany na podstawie geodezyjnych i kartograficznych, których rezultatem jest niniejsza mapa, wpisany do ewidencji map i jest on częścią zasobu geodezyjnego i kartograficznego

Organ prowadzący państwowy zasób geodezyjny i kartograficzny
Urząd Miejski w Gdyni
Powiatowy Ośrodek Dokumentacji Geodezyjnej i Kartograficznej
86-300 Grudziądz, ul. Miłomirna 1

Identyfikator ewidencyjny dokumentu
Zasobu - operatu technicznego
Data wpisania do ewidencji map i zasobu geodezyjnego i kartograficznego
Imię, nazwisko i podpis osoby reprezentującej organ

10.06.2019

INSPEKTOR
Rafał Ufnal

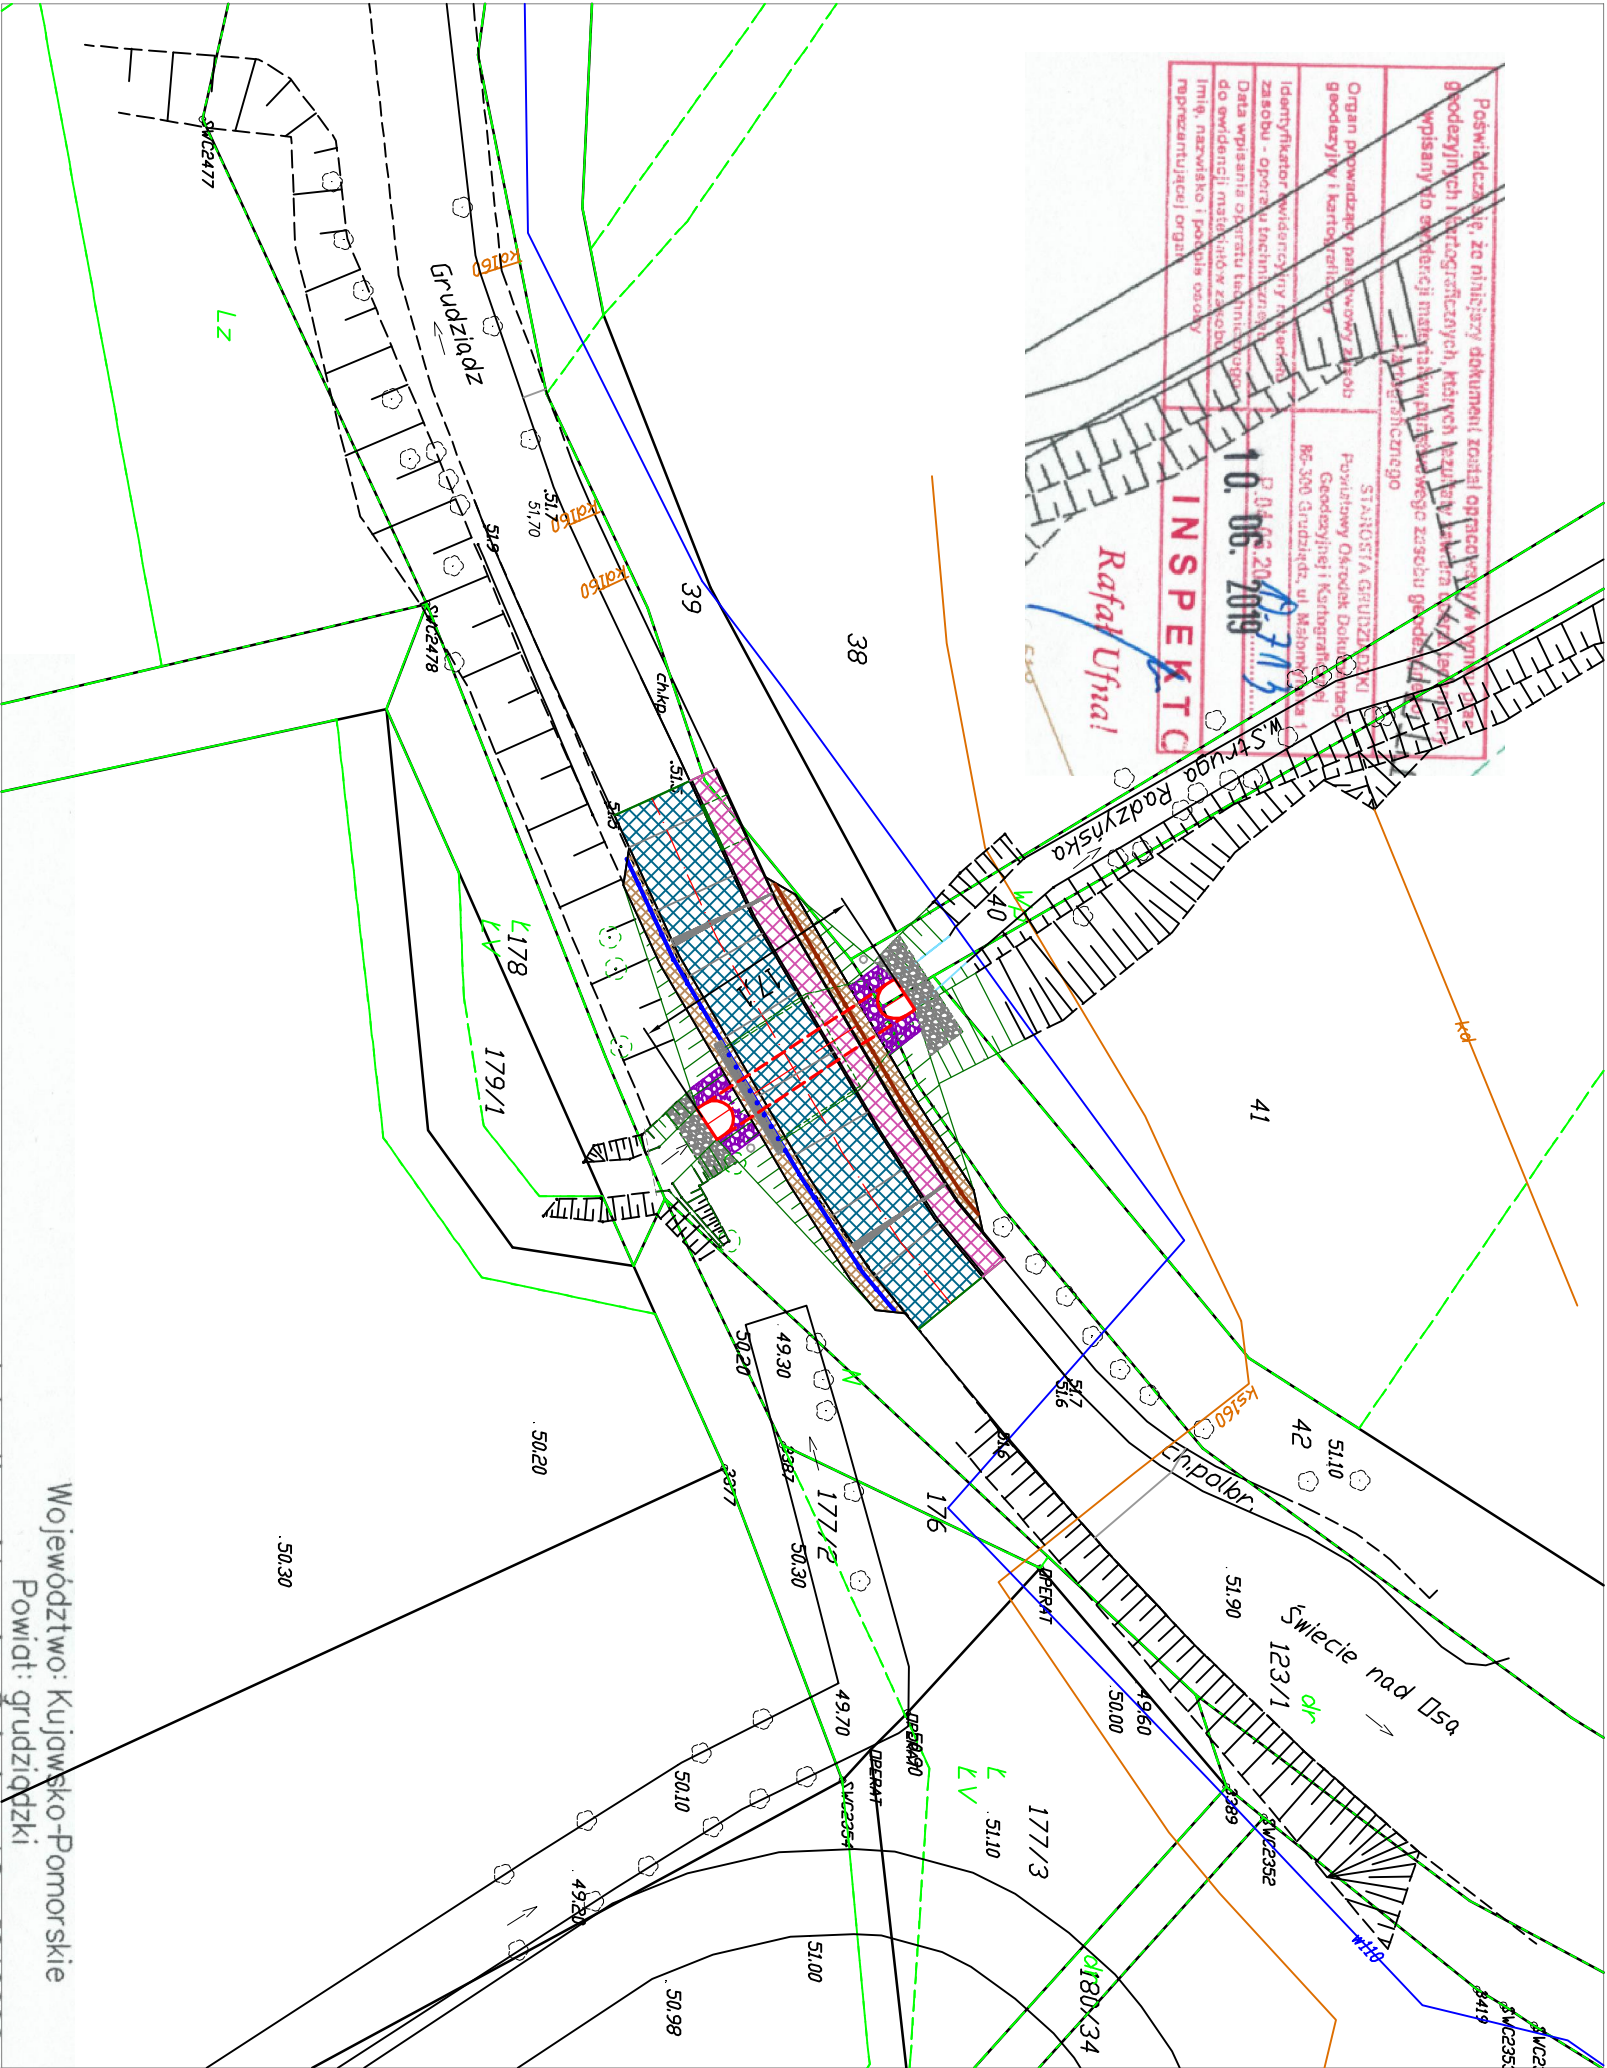

MAPA DO CELÓW PROJEKTOWYCH

SKALA 1:500

Układ odniesienia: PL-ETRF89, układ wsp. płaskich: PL-2000 strefa 6 (18°), układ wys.: PL-KRON86-NH (Kronstadt 60)

Sekcje mapy: 6.200.30.06.1.4; 6.200.30.06.2.3; 6.200.30.06.2.1; 6.200.30.06.1.2

Mapę wykonano bez ustalenia przebiegu służebności gruntowych

6640.508.2019 22/2019 28.05.2019 r.

Oznaczenie zakresu mapy

Jednostka ewidencyjna: Świecie nad Osą [040606_2]

Województwo: Kujawsko-Pomorskie
Powiat: Grudziądzki

Obręb: Świecie nad Osą [0011]

MANOR Sylwester Sacha
ul. Legionów 44/8, 86-300 Grudziądz
NIP 876-240-29-65, Regon 362237084
tel. 688 539 850, www.manorinwestycje.pl

LEGENDA:

- oś jezdni
- proj. nawierzchnia jezdni
- proj. chodnik z kostki betonowej
- proj. odtworzenie pobocza jezdni
- proj. przepust - konstrukcja z blach falistych o przekroju owalno-kółowym
- proj. bariera energochłonna
- proj. fundament pod barierę energochłonną
- proj. bariera U-11A
- proj. umocnienie skarp kamieniem na zaprawie

ZAMAWIAJĄCY	POWIATOWY ZARZĄD DRÓG W GRUDZIĄDZU
JEDNOSTKA PROJEKTOWA	UL. PADEREWSKIEGO 233, 86-300 GRUDZIĄDZ Lipięński ul. Górczykowa 2E/13, 81-591 Gdynia
STADIUM	PROJEKT WYKONAWCZY
TEMAT	PRZEBUDOWA MOSTU I KŁADKI DLA PIESZYCH NAJ STRUGA RADZYŃSKA W MIEJSCOWOŚCI ŚWIECIE NAD OSĄ NA PRZEPUST
ADRES OBIEKTU	Woj. kujawsko-pomorskie, powiat grudziądzki, gmina Świecie nad Osą, obręb Świecie nad Osą, dz. nr 39, 40, 42, 123/1
TYTUŁ RYSUNKU	PROJEKT ZAGOSPODAROWANIA TERENU
PROJEKTOWAŁ	mjr. inż. Tomasz Lipięński
SPRAWDZIŁ	mjr. inż. Andrzej Wieszczuk
DATA OPRACOWANIA:	listopad 2019
SKALA:	1:500
REWIZJA:	A
NR RYS.	1