


INWESTOR: POWIATOWY ZARZĄD DRÓG UL. Paderewskiego 233 86-300 Grudziądz		Tytuł: REMONT DRÓGI POWIATOWEJ OKONIN - DEBIENIEC DP 1401C	
PROJEKTANT: INFRASTRUKTURA PROJEKTOWANIE I NADZÓR MAREK BUKOWSKI MICHAŁE 123F 86-134 DRAGACZ		Data: 12.07.2021	
Nazwa obiektu: PROJEKT ZAGOSPODAROWANIA TERENU		Skala: 1:500	
Droga: Drogowa		Nr projektu: D1_1	
Funkcja: PROJEKT BUDOWLANY		Nr uprawnień: SPECIALNOSC	
Projektant: MMP Sp. z o.o. Bukowski		Dokument: DOKUMENT	

- LEGENDA:**
- KRAWĘDZ NAWIERZCHNI
 - POBOCZE Z KLSM
 - DOWIAZANIE DO IST. NAWIERZCHNI - FREZOWANIE
 - WZMOCNIENIE KRAWĘDZI JEZDNI



Początek remontowanego odcinka
Okonin - Debieniec
Km 4+305.00