


Województwo: kujawsko-pomorskie
Powiat: grudziądzki
Jednostka ewidencyjna: 040601_2 Grudziądz
Obręb: 0025 Węgrowo

Układ 1965 strefa a 3, poziom odniesienia
Kronsztadt 60
Nr ewidencyjny zgłoszenia: 6640.326.2016
Mapa aktualna na dzień 15.08.2016r.

Mapa do celów projektowych w skali 1:500
Geodeta uprawniony
inż. Barbara Płocharska
upr.zawod. nr 22056
tel. 505 327 355

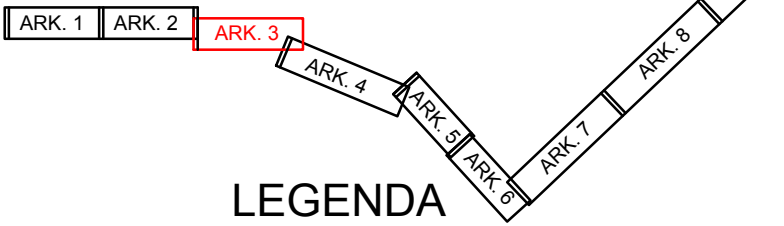

PLANSZA ZBIORCZA

 BIURO PROJEKTÓW DROGOWYCH s.c. ul. Bema 16/8, 87-100 Toruń		
OBIEKT:	PRZEBUDOWA Z ROZBUDOWĄ DROGI POWIATOWEJ NR 1378C GRUDZIĄDZ - GAC	
INWESTOR:	Powiat Grudziądzki ul. Małomłynska 1, 86-300 Grudziądz	
PROJEKTANT: DROG	inż. Aleksandra Jaczun-Dorau upr. KUP/0040/PWOD/11 specjalność: drogi i ulice	
PROJEKTANT: WOD-KAN	Zdzisław Zalewski upr. 71/TO/70 specjalność: instalacje inżynierskie	
PROJEKTANT: TELETECHNICZNA	Andrzej Nowakowski KUP/IE/0377/04 specjalność: telekomunikacja	
PROJEKTANT: ELEKTRYCZNA	mgr inż. Jakub Paćkowski upr. KUP/0077/PWOE/10 specjalność: elektryczność	
DATA: 01.2017 r.	SKALA: 1:500	RYS. NR D.1.3