


Województwo: kujawsko-pomorskie
Powiat: grudziądzki
Jednostka ewidencyjna: 040601_2 Grudziądz
Obręb: 0025 Węgrowo

Układ 1965 strefa a 3, poziom odniesienia
Kronsztadt 60
Nr ewidencyjny zgłoszenia: 6640.326.2016
Mapa aktualna na dzień 15.08.2016r.

Mapa do celów projektowych w skali 1:500
Geodeta uprawniony
inż. Barbara Plocharska
upr.zawod. nr 22056
tel. 505 327 355

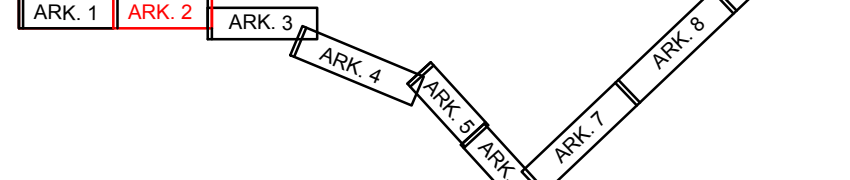

LEGENDA

- jezdnia - nawierzchnia bitumiczna
- wjazdy - kostka betonowa
- wjazdy - nawierzchnia bitumiczna
- chodniki - kostka betonowa gr. 6cm
- pobocza wzmocnione
- pobocza gruntowe
- miejsca postojowe
- zatoki autobusowe
- rowy
- nawierzchnia z kruszywa
- krawężnik 15x30cm
- krawężnik 15x30cm - wtopiony
- krawężnik 12x25cm
- krawężnik 22x30cm
- bariera stalowa
- kanalizacja deszczowa
- sieć teletechniczna
- kabel energetyczny
- ochrona kabla energetycznego
- linia rozgraniczająca

PLANSZA ZBIORCZA

BIURO PROJEKTÓW DROGOWYCH s.c.
ul. Bema 16/8, 87-100 Toruń

OBIEKT:	PRZEBUDOWA Z ROZBUDOWĄ DROGI POWIATOWEJ NR 1378C GRUDZIĄDZ - GAĆ		
INWESTOR:	Powiat Grudziądzki ul. Małomysłńska 1, 86-300 Grudziądz		
PROJEKTANT: DROG	inż. Aleksandra Jaczun-Dorau upr. KUP/0040/PWOD/11 specjalność: drogowo b.o.		
PROJEKTANT: WOD-KAN	Zdzisław Zalewski upr. 71/TQ/70 specjalność: instalac. inżynieria		
PROJEKTANT: TELETECHNICZNA	Andrzej Nowakowski KUPIE/0377/04 specjalność: telekomunikacja		
PROJEKTANT: ELEKTRYCZNA	mgr inż. Jakub Paczkowski upr. KUP/0077/PWOE/10 specjalność: elektryczność		
DATA: 01. 2017 r.		SKALA: 1:500	rys. NRD.1.2