


Województwo: kujawsko-pomorskie
Powiat: grudziądzki
Jednostka ewidencyjna: 040601_2 Grudziądz
Obręb: 0025 Węgrowo

Układ 1965 strefa a 3, poziom odniesienia
Kronszlad 60
Nr ewidencyjny zgłoszenia: 6640.326.2016
Mapa aktualna na dzień 15.08.2016r.

Mapa do celów projektowych w skali 1:500
Geodeta uprawniony
inż. Barbara Płochajska
upr. zawod. nr 22056
tel. 505 327 355

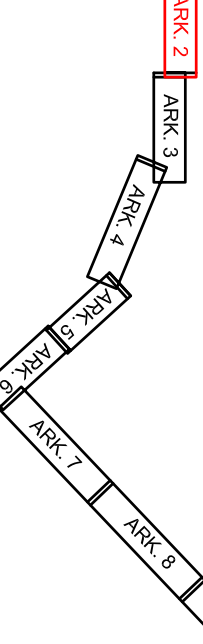

LEGENDA

- jezdnia - nawierzchnia bitumiczna
- wiadzy - kostka betonowa
- wiadzy - nawierzchnia bitumiczna
- chodniki - kostka betonowa gr. 6cm
- pobocza wzmacniane
- pobocza gruntowe
- miejsca postojowe
- zatoki autobusowe
- rowy
- krawężnik 15x30cm
- krawężnik 12x25cm
- krawężnik 22x30cm
- obrzeże betonowe 8x30cm
- bariera stalowa

PROJEKT ZAGOSPODAROWANIA TERENU

Biuro Projektów Drogowych s.c.
ul. Bema 16/8, 87-100 Toruń

OBIEKT:	PRZEBUDOWA Z ROZBUDOWĄ DROGI POWIATOWEJ NR 1378C GRUDZIĄDZ - GAĆ
INWESTOR:	Powiat Grudziądzki
BRANŻA:	TELEKOMUNIKACJA
PROJEKTANT:	ANDRZEJ NOWAKOWSKI
SPRAWDZAJĄCY:	MGR INŻ. ADAM KOWALSKI
DATA: 09.2016r.	SKALA: 1:500