


MAPA DO CELÓW PROJEKTOWYCH
SKALA 1:500

Układ odniesienia: PL-ETRS 89, układ wśp. płaskich: PL-2000 strefa 6 (18°), układ wys.: PL-KRDN86-NH (Kronsztadt 60)

Mapę wykonano bez ustalenia służebności gruntowych
Sektory mapy: 6.200.30.03.13
ID: 6640.560.2020 31/2019 28.04.2020 r.
Zakres: -----

MANOR Sylwester Socha
88-102 Nowa Wieś, ul. Gdzyńska 15a
NIP 878 210 23-45, Regon 362237084
tel. 688 537 000, www.manorarchitekci.pl

inż. Sylwester Socha
uprawnienia zawodowe
nr 21846

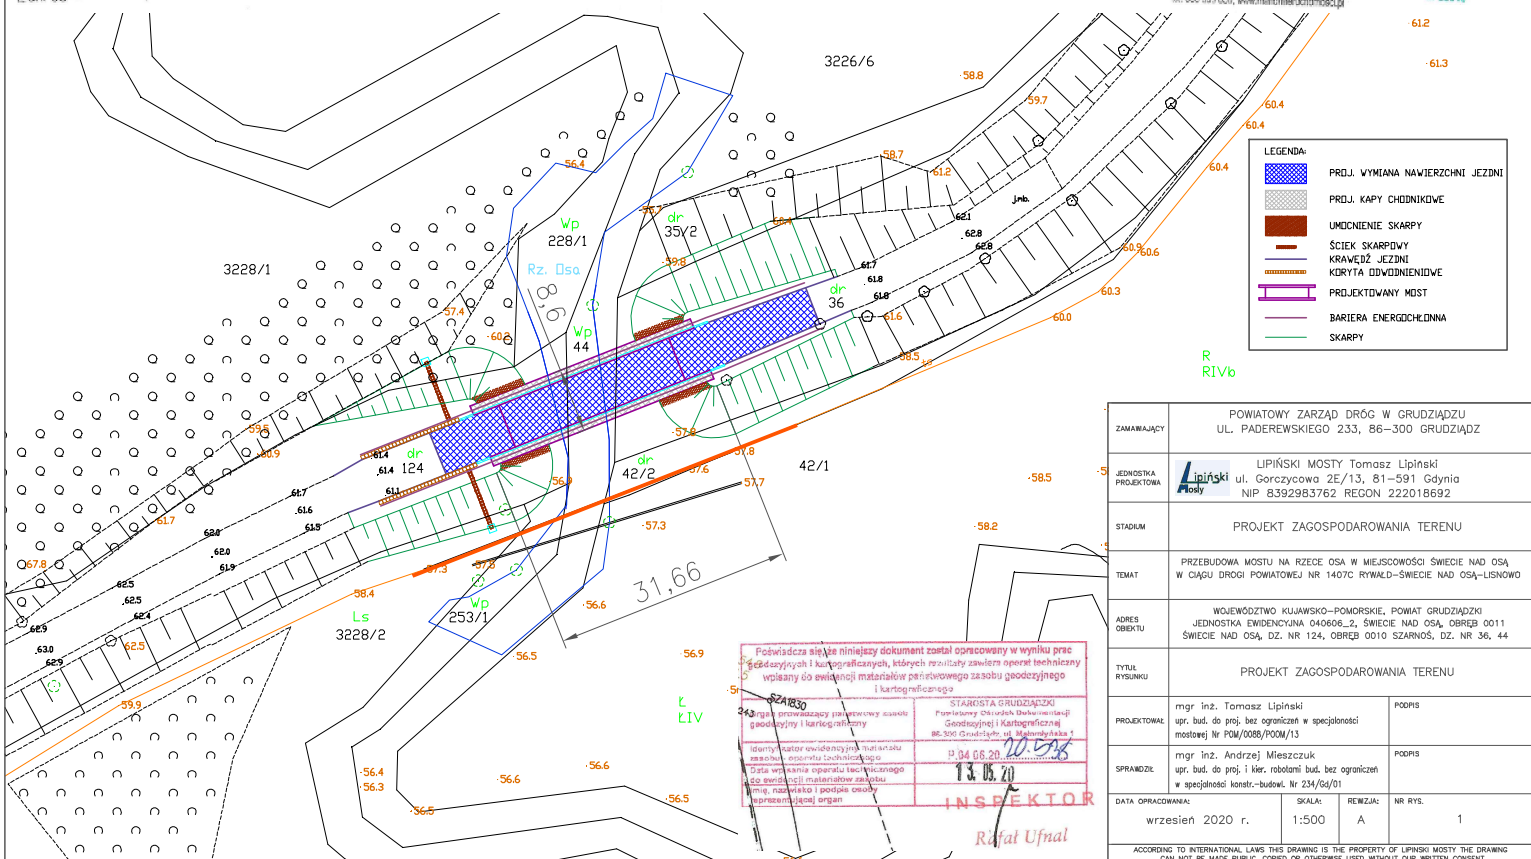

Orange Polska S.A.
Zarządzanie Zasobami Sieci i IT
Dział Zarządzania Zasobami
Infrastruktury i Obsługi Klienta w Łodzi
św. Barbary 2 00-686 Warszawa

Nr uzgodnienia:

44465/TTISILU/P/2020

- Przy skrzyżowaniach i zbliżeniach do 1m od osi istniejącej infrastruktury telekomunikacyjnej prace prowadzić ręcznie z zachowaniem szczególnej ostrożności zgodnie z obowiązującymi normami i przepisami techniczno-budowlanymi pod nadzorem właścicielskim przedstawiciela Orange Polska.
- Przed planowanym rozpoczęciem robót należy wystąpić z wnioskiem o realizację nadzoru właścicielskiego wg zasad pracy na infrastrukturze Orange Polska podanych na stronie internetowej www.orange.pl/wniosek nadzor
- Każde wejście na infrastrukturę własności Orange Polska bez złożonego w/w wniosku, będzie traktowane jako nielegalne i zgłaszane do organów ścigania oraz Państwowego Inspektora Nadzoru Budowlanego z wszelkimi tego konsekwencjami.
- W przypadku nie zastosowania się do w/w uwag całość kosztów związanych z usunięciem ewentualnych awarii oraz zabezpieczeniem istniejących urządzeń telekomunikacyjnych poniesie Inwestor (Wykonawca).

Uzgodnił: *Edaibey Miska*

Uzgodniono w Orange Polska S.A.
Informujemy, że na obszarze objętym opracowaniem istnieje prawdopodobieństwo występowania niezainventaryzowanych urządzeń teletechnicznych. Jeżeli w trakcie wizji lokalnej, zostaną stwierdzone różnice pomiędzy danymi otrzymanymi z OPL a stanem w terenie, należy je niezwłocznie zgłosić do Orange i uzgodnić z właścicielem urządzeń teletechnicznych (sieci) oraz ująć w projekcie zamierzenia.

Uzgodnienie ważne jest 12 miesięcy.
Nr uzgodnienia: 44465/TTISILU/P/2020 data: 06-11-2020

Podpis: *Edaibey Miska*