

Województwo: Kujawsko-Pomorskie
Powiat: grudziądzki
a ewidencyjno: Świecie nad Osg
Obręb: Świecie nad Osg 0011,
52411025

MAPA DO CELÓW PROJEKTOWYCH

SKALA 1:500

Układ odniesienia: PL-ETRF89, układ wsp. płaskich: PL-2000 strafa 6 (13°), układ wys.: PL-KRONB6-NH (Kronstadt 60)

Mapę wykonano bez ustalenia służebności gruntowych


Sekcije mapy: 6.200.30.03.1.3


ID:6640.560.2020 31/2019 28.04.2020 r.

Zakres:

MANOR Sylwester Socha
66-302 Nowa Wieś, ul. Tadeusza Kościuszki 35e
NIP 878-240-28-65, Region 362237084
tel. 665 539 630, www.manorsylwester.com.pl

inż. Sylwester Socha
uprzednia przodczyne
nr 22846

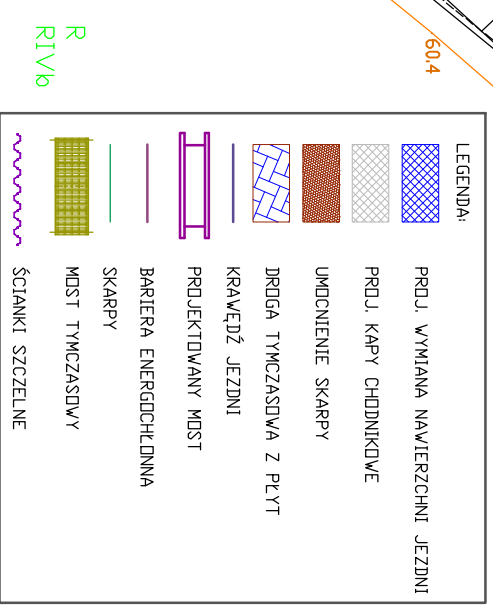

ZAMAWIAJĄCY	POWIATOWY ZARZĄD DRÓG W GRUDZIĄDZU UL. PADEREWSKIEGO 233, 86-300 GRUDZIĄDZ		
JEDNOSTKA PROJEKTOWA	 LIPIŃSKI MOSTY Tomasz Lipiński ul. Górczykowska 2E/13, 81-591 Gdynia NIP 8392983762 REGON 222018692		
STADIUM	PROJEKT ZAGOSPODAROWANIA TERENU		
TEMAT	PRZEBUDOWA MOSTU NA RZECIE OSA W MIEJSCOWOŚCI ŚWIECIE NAD OSA W CIĄGU DRÓGI POWIATOWEJ NR 1407C RYWAŁD-ŚWIECIE NAD OSA-LISNOWO		
ADRES OBIEKTU	WOJEWÓDZTWO KUJAWSKO-POMORSKIE, POWIAT GRUDZIĄDZKI JEDNOSTKA EVIDENCYJNA 040606-2, ŚWIECIE NAD OSA, OBRĘB 0011 ŚWIECIE NAD OSA, DZ. NR 124, OBRĘB 0010 SZARNO, DZ. NR 36, 44		
TYTUŁ RYSUNKU	PROJEKT ZAGOSPODAROWANIA TERENU NA CZAS OBJAZDU		
PROJEKTOWAŁ	mgr inż. Tomasz Lipiński upr. bud. do proj. bez ograniczeń w specjalności mostowej Nr PDM/0088/PDM/13	PODS	
SPRAWDZIŁ	mgr inż. Andrzej Mieszczyk upr. bud. do proj. i kier. robotami bud. bez ograniczeń w specjalności konstr.-budowl. Nr 234/Gd/01	PODS	
DATA OPRACOWANIA:	SKALA:	REWIZJA:	NR RYS.
wrzesień 2020 r.	1:500	A	1a

ACCORDING TO INTERNATIONAL LAWS THIS DRAWING IS THE PROPERTY OF LIPIŃSKI MOSTY THE DRAWING CAN NOT BE MADE PUBLIC, COPIED OR OTHERWISE USED WITHOUT OUR WRITTEN CONSENT.