



Szkic Arkuszy



PROJEKT ZAGOSPODAROWANIA TERENU
Przebudowa i zabezpieczenie istniejącej sieci telekomunikacyjnej

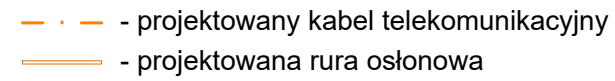

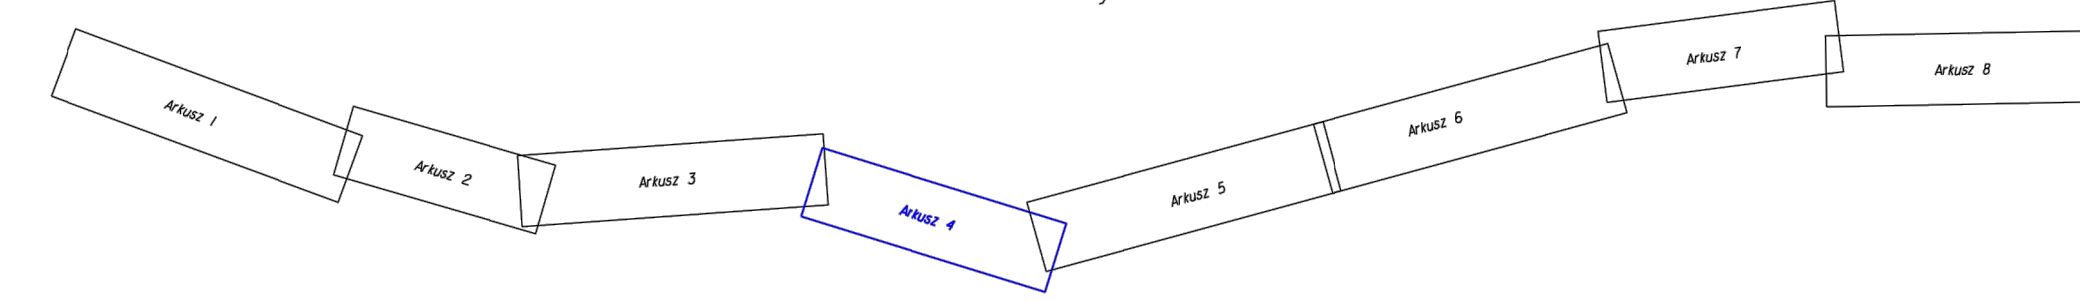

Biuro Projektów Drogowych s.c.
ul. Bema 16/8, 87-100 Toruń

OBIEKT:	PRZEBUDOWA Z ROZBUDOWĄ DROGI POWIATOWEJ NR 1383C DĄBRÓWKA KRÓLEWSKA - GRUTA
---------	--

INWESTOR:	Powiat Grudziądzki ul. Malomłynska 1, 86-300 Grudziądz
-----------	---

BRANZA:	TELEKOMUNIKACJA	PODPIS
PROJEKTANT:	ANDRZEJ NOWAKOWSKI	

	specjalność: instalacje telekomunikacyjne	
SPRAWDZAJĄCY:	MGR INŻ. ADAM KOWALSKI wpis: DTT 71024420481	

specjalność: instalacje telekomunikacyjne		
DATA: 04. 2017 r.	SKALA: 1:500	