



 

Mapa aktualna na dzień 19.06.2017  
Dla działek objętych zakresem opracowania nie przeprowadzono badania Ksiąg Wieczystych pod kątem występowania ewentualnych obciążeń służebnościami gruntowymi.  
Granice oraz użytki gruntowe przedstawione na mapie są zgodne ze stanem ujmowanym w ewidencji gruntów.  
Nie wykazało się istnienia w terenie urządzeń podziemnych, ułożonych a niezgłoszonych do Inwentaryzacji geodezyjnej.  
Arkusz 5/8)


Wykonawca: WPUP Melbud s

Szkic Arkusza

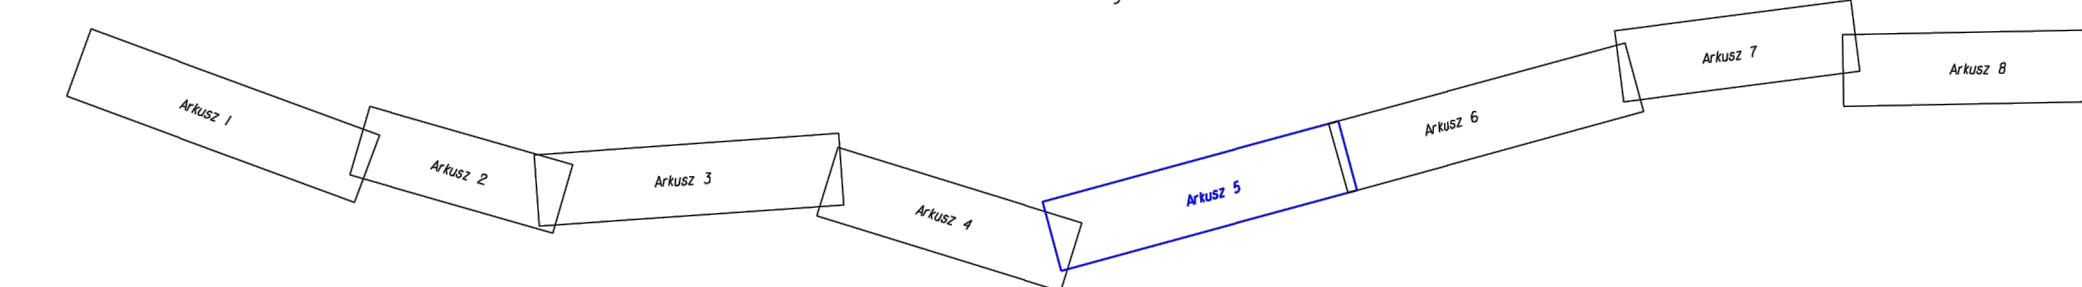

— • — - projektowany kabel telekomunikacyjny  
— - - - - projektowana rura osłonowa

**PROJEKT ZAGOSPODAROWANIA TERENU**  
Przebudowa i zabezpieczenie istniejącej sieci telekomunikacyjnej


 Biuro Projektów Drogowych s.c.  
ul. Bema 16/8, 87-100 Toruń

OBIEKT:	PRZEBUDOWA Z ROZBUDOWĄ DROGI POWIATOWEJ NR 1292C DĄBRÓWKA KRÓLEWSKA - GRUTA
---------	--

INWESTOR:	Powiat Grudziądzki ul. Malomłuska 1 86-300 Grudziądz
-----------	---

BRANŻA:	TELEKOMUNIKACJA	PODPIŚ
PROJEKTANT:	ANDRZEJ NÓWAKOWSKI	

	upr. 1067/98/U specjalność: instalacje telekomunikacyjne	
SPRAWDZAJĄCY:	MGR INŻ. ADAM KOWALSKI 2020.07.04 14:15:12 P.Ł.	110

upr. DTI-102113010		
specjalność: instalacje telekomunikacyjne		
DATA: 04. 2017 r.	SKALA: 1:500	RYS, NR: T-1