
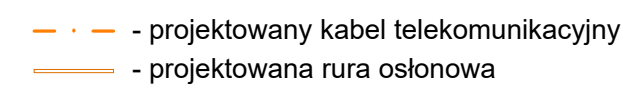


Układ wsp. płaskich: 2000 strefa 6 (18°), układ odn.: Kronsztadt 6

Jednostka ewidencyjna: 040202.2, Grulo
ob. Dobrowie Królewskie, Grula.
Sąteje mapy: 620128244, 620128243, 620128041, 620128044, 620128092, 620128094, 620128142, 620128151, 620128153, 620128154, 620128202, 620128204, 620129463, 620129465, 620129467, 620129468, 620129469,Wykonawca: WPUP Melbud S.G.

Szkic Arkuszy

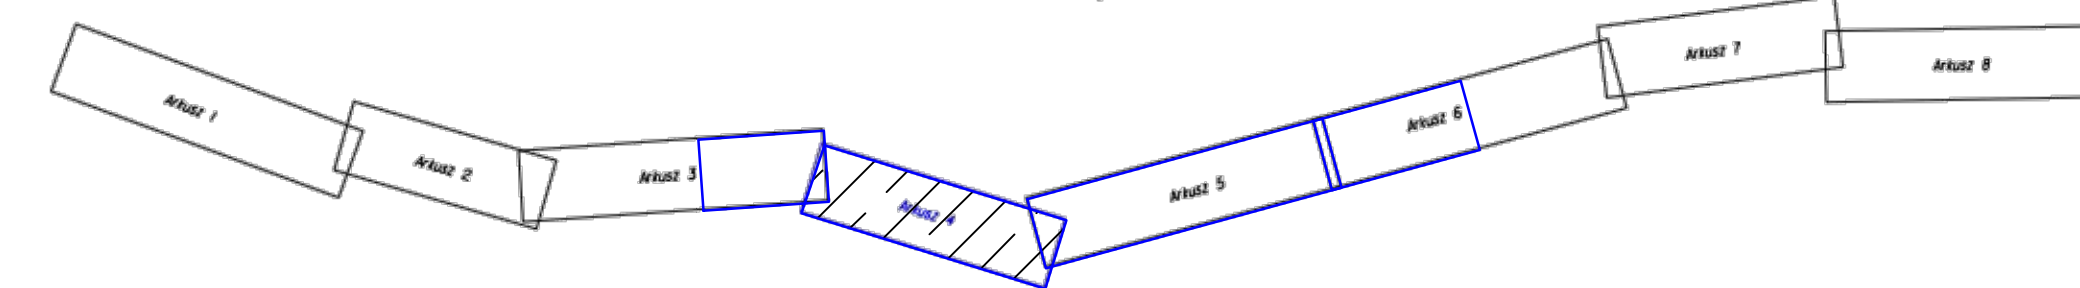

PW - PROJEKT ZAGOSPODAROWANIA TERENU
Przebudowa i zabezpieczenie istniejącej sieci telekomunikacyjnej



Biuro Projektów Drogowych s.c.
ul. Bema 16/8, 87-100 Toruń

OBIEKT:	PRZEBUDOWA Z ROZBUDOWĄ DROGI POWIATOWEJ NR 1383C DĄBRÓWKA KRÓLEWSKA - GRUTA - ETAP II
---------	--

	Powiat Grudziądzki

INWESTOR:	ul. Malomłynska 1, 86-300 Grudziądz	
BRANŻA:	TELEKOMUNIKACJA	PODPIS

PROJEKTANT:	ANDRZEJ NOWAKOWSKI upr. 1087/98/U	
-------------	--------------------------------------	--

SPRAWDZAJĄCY:	MGR INŻ. ADAM KOWALSKI upr. DTT-TU/2113/D1/IJ
---------------	--

specjalność: instalacje telekomunikacyjne		
DATA: 04. 2017 r.	SKALA: 1:500	RYS. NR: T.