



MAPA DO CELÓW PROJEKTOWYCH
SKALA 1:500

Układ współrzędnych 2000 sfera 6 118°, układ odkształceń 60

Jednostka ewidencyjna 040602.2, Gruta
ul. Opławka Królewska, Gruta.
Słaboje mapy: 62022824.1, 62022824.2, 62022824.3, 62022824.4, 62022824.5, 62022824.6, 62022824.7, 62022824.8, 62022824.9, 62022825.0, 62022825.1, 62022825.2, 62022825.3, 62022825.4, 62022825.5, 62022825.6, 62022825.7, 62022825.8, 62022825.9, 62022826.0, 62022826.1, 62022826.2, 62022826.3, 62022826.4, 62022826.5, 62022826.6, 62022826.7, 62022826.8, 62022826.9, 62022827.0

Mapa aktualna na dzień 19.06.2017
Dla potrzeb objętych zakresem opracowania nie przeprowadzono badania Księg Węzelskich pod kątem występowania ewentualnych obciążeń służebnościami gruntowymi.
Granicę oraz użytki gruntowe przedstawiono na mapie są zgodne ze stanem ujętym w ewidencji gruntów.
Nie wyklucza się istnienia w terenie urządzeń podziemnych, niezaznaczonych do inwentaryzacji geodezyjnej.
Arkusze: 46

Wykonawca: WPI P. Melbud s.c.

 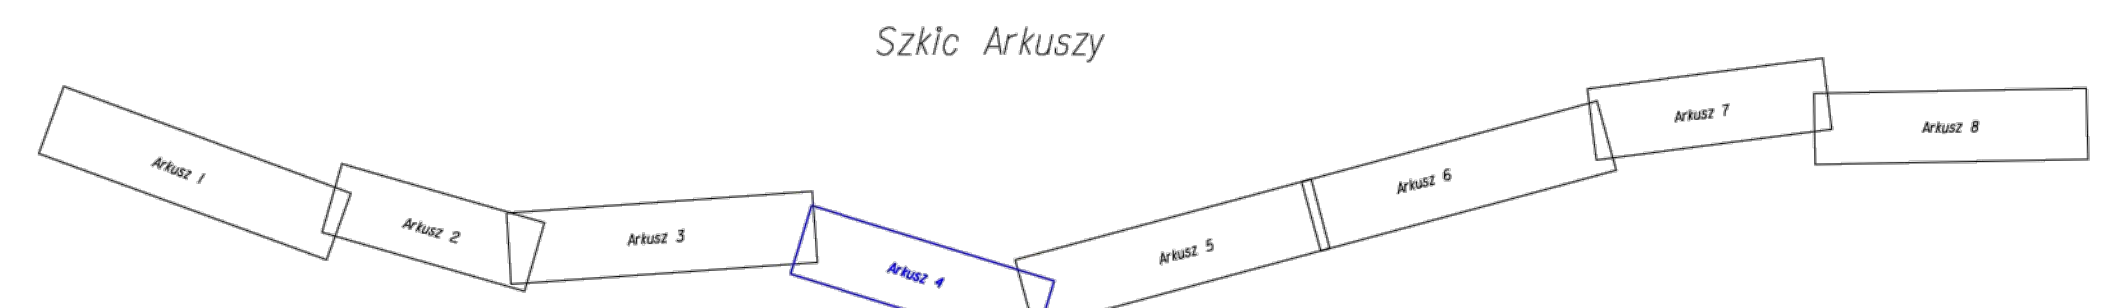

LEGENDA

- jezdnia - nawierzchnia bitumiczna
- wjazdy - kostka betonowa
- wjazdy - nawierzchnia bitumiczna
- chodniki - kostka betonowa gr. 6cm
- pobocza wzmocnione
- zatoki autobusowe
- ciek filtracyjny
- rowy
- krawężnik 15x30cm
- krawężnik 12x25cm
- krawężnik 22x30cm
- projektowana nowa granica
- bariera stalowa
- barierki U-12
- projektowane wysokości
- projektowane wpuszty

PROJEKT ZAGOSPODAROWANIA TERENU

		
Biuro Projektów Drogowych s.c. ul. Bema 12/1, 87-100 Toruń		
OBJEKT:	PRZEBUDOWA Z ROZBUDOWĄ DRUGI POWIATOWEJ NR 1383C DĄBRÓWKA KRÓLEWSKA - GRUTA	
INWESTOR:	Powiat Grudziądzki ul. Makomyska 1, 86-300 Grudziądz	
BRANŻA:	DRUGI	PODS
PROJEKTANT:	Inż. Aleksandra Jaczun-Dorau ul. Kupiecka 11 specjalność: drogi s.c.	
SPRAWDZAJĄCY:	Zbigniew Dorau ul. Łanki 10/546 1297087 specjalność: kontrola i nadzór	
DATA: 09.2017	SKALA: 1:500	RYŚ: NR.D-1.4