

MAPA DO CELÓW PROJEKTOWYCH
SKALA 1:500

Układ wsp. płaskich: 2000 strefa 6 (18°), układ odn.: Kronsztadt 60

Jednostka ewidencyjna: 040604_5, Radzyń Chełmiński

obr. Radzyń Chełmiński, Kneblowo, Zielnowo

Sekcje mapy: 6.199.28.08.3, 6.199.28.08.4, 6.199.28.09.4, 6.199.28.12.2, 6.199.28.13.1, 6.199.28.13.2, 6.199.28.14.1

ID 6640.358.2017

Mapa aktualna na dzień: 20.04.2017


Dla działek objętych zakresem opracowania nie przeprowadzono badania Ksiąg Wieczystych pod kątem występowania ewentualnych obciążeń służebnościami gruntowymi.

Granice oraz użytki gruntowe przedstawione na mapie są zgodne ze stanem ujawnionym w ewidencji gruntów.

Nie wyklucza się istnienia w terenie urządzeń podziemnych, ułożonych a niezgłoszonych do inwentaryzacji geodezyjnej.

Arkusz 1(4)

Wykonawca: WPUP Melbud s.c.

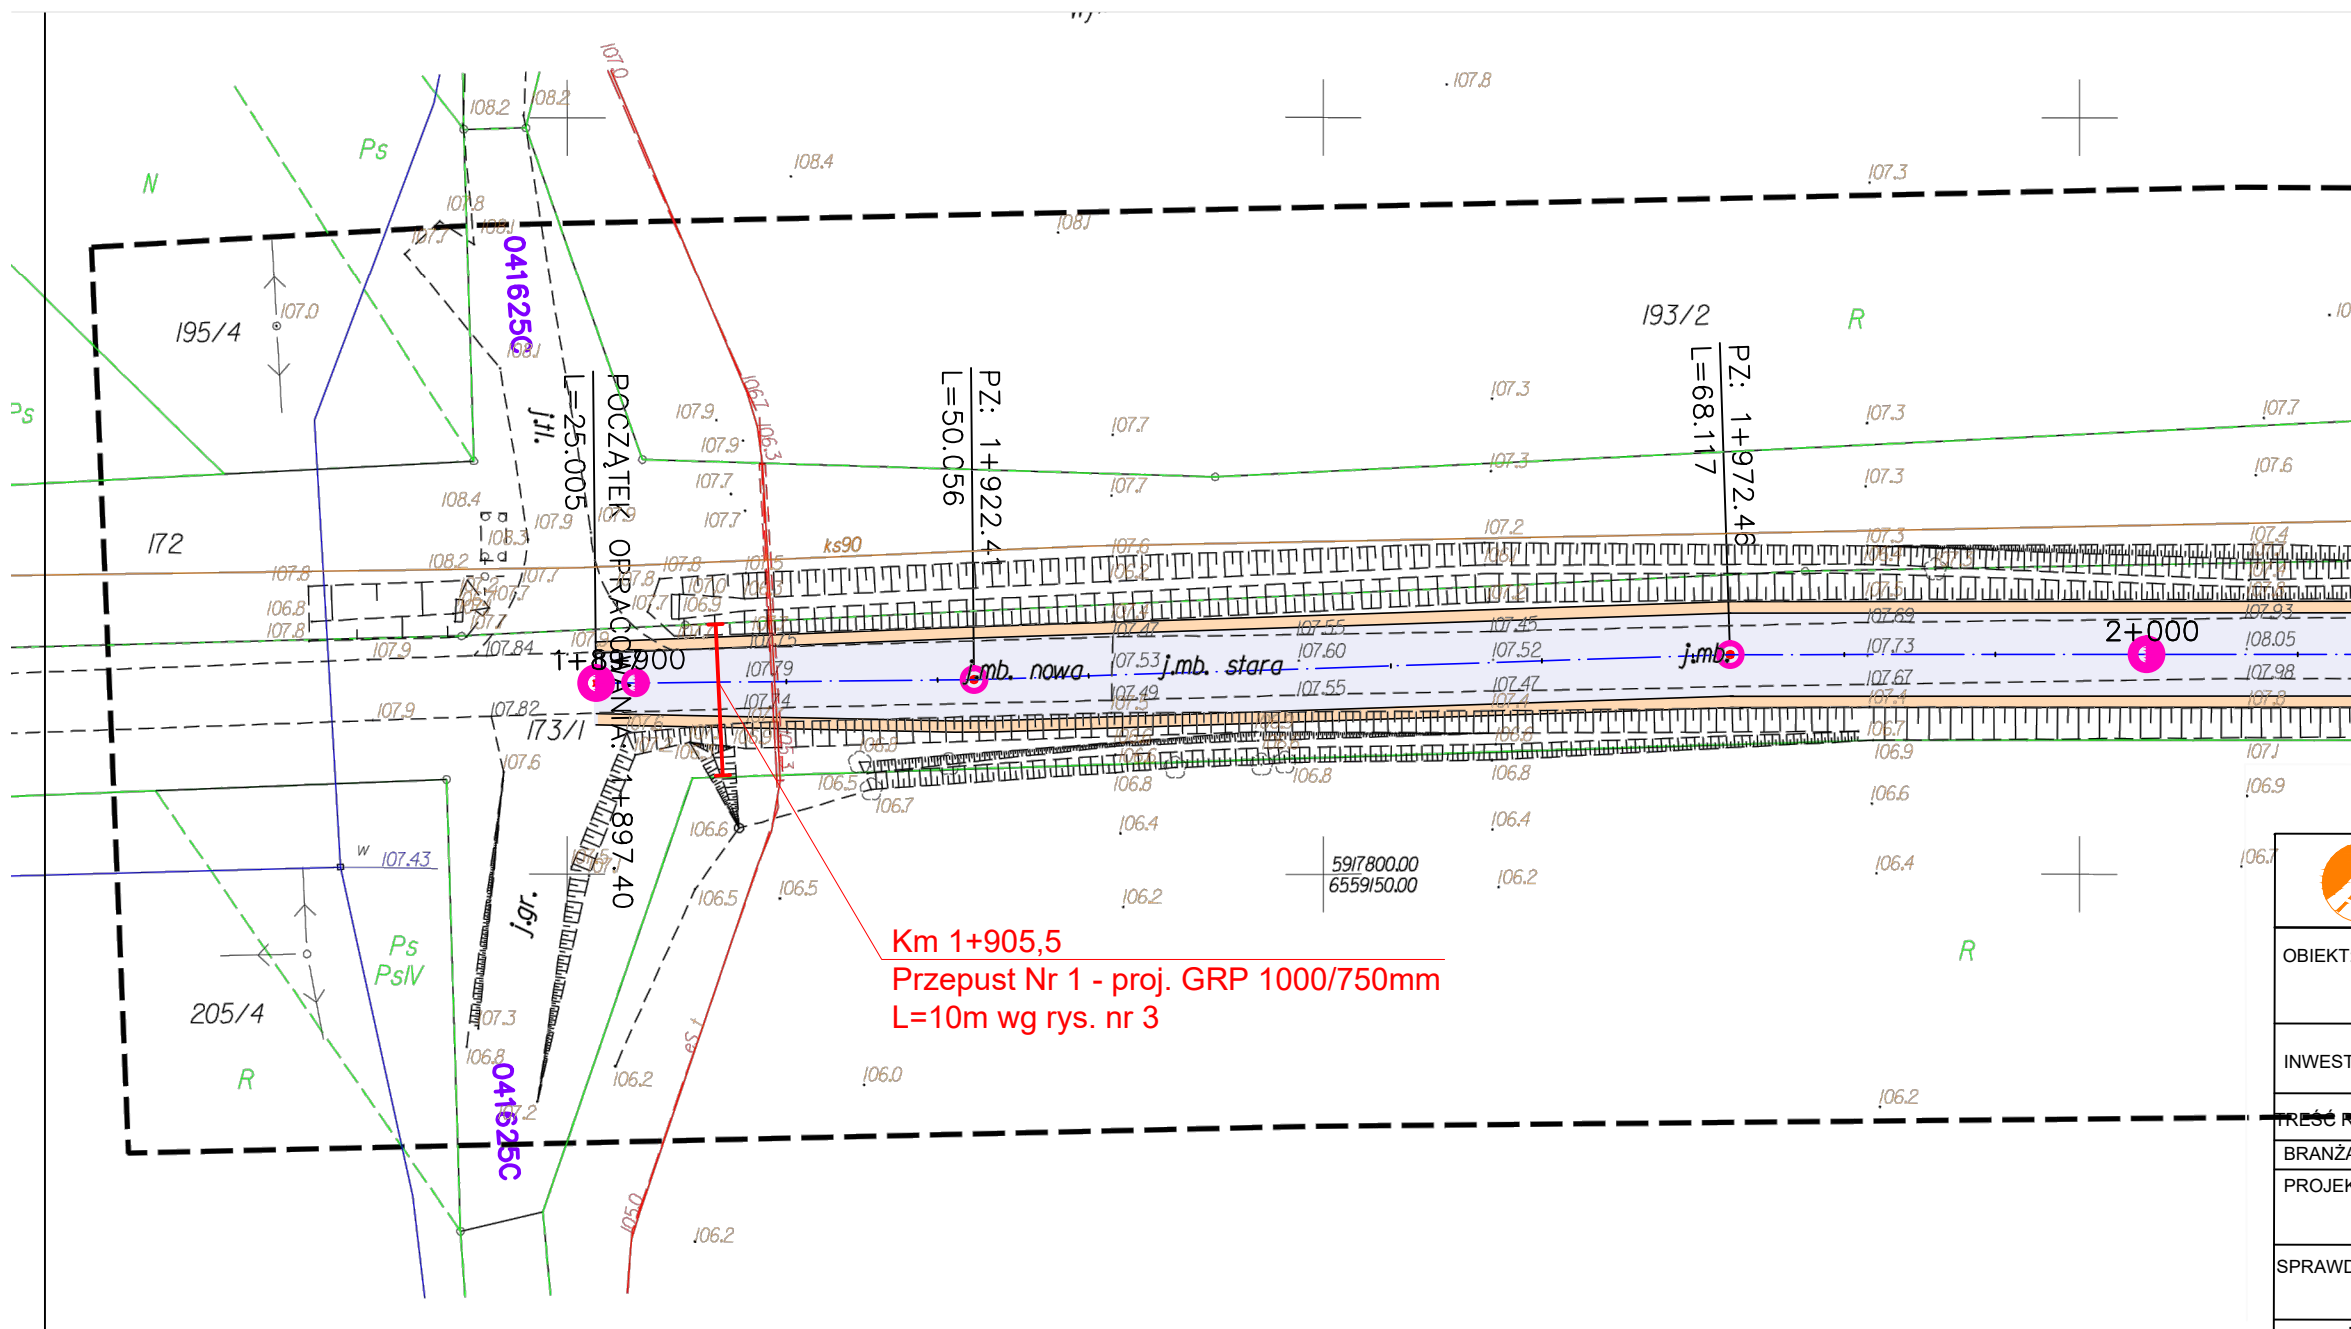

LEGENDA

- jezdnia - nawierzchnia bitumiczna
- wjazdy - kostka betonowa
- wjazdy - nawierzchnia bitumiczna
- chodniki - kostka betonowa gr. 6cm
- pobocza wzmocnione
- zatoki autobusowe
- droga pieszo-rowerowa
- krawężnik 15x30cm
- krawężnik 12x25cm
- krawężnik 22x30cm
- projektowana nowa granica



Biuro Projektów Drogowych s.c.
ul. Bema 16/8, 87-100 Toruń

OBIEKT:	PRZEBUDOWA Z ROZBUDOWĄ DROGI POWIATOWEJ NR 11416C ZIELNOWO - FIJEWO	
INWESTOR:	Powiat Grudziądzki ul. Małomłyńska 1, 86-300 Grudziądz	
TREŚĆ RYSUNKU:	PROJEKT ZAGOSPODAROWANIA TERENU	
BRANŻA:	MELIORACYJNA	PODPIS
PROJEKTANT:	Stanisław Bonowicz upr. AN8386-5/15/83Wk specjalność: budownictwo melioracyjne	
SPRAWDZAJĄCY:	mgr inż. Marcin Grzelczyk upr. ABIT-OT/7131/5/2001 specjalność: konstrukcyjno-budowlana	
DATA: 11. 2017 r.	SKALA: 1:500	RYS. NR: 2.1