


Województwo: kujawsko-pomorskie  
Powiat: grudziądzki  
Jednostka ewidencyjna: 040601\_2 Grudziądz  
Obręb: 0025 Węgrowo

Układ 1965 strefa a 3, poziom odniesienia  
Kronsztadt 60  
Nr ewidencyjny zgłoszenia: 6640.326.2016  
Mapa aktualna na dzień 15.08.2016r.

Mapa do celów projektowych w skali 1:500  
Geodeta uprawniony  
inż. Barbara Płocharska  
upr.zawod. nr 22056  
tel. 505 327 355

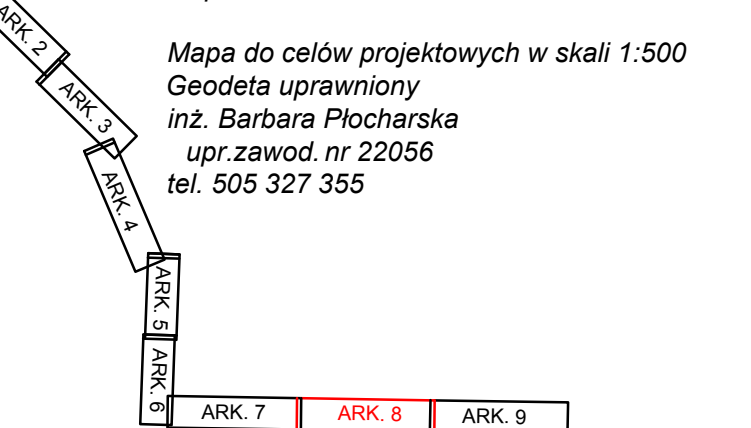

PLANSZA ZBIORCZA

BIURO PROJEKTÓW DROGOWYCH s.c. ul. Bema 16/8, 87-100 Toruń	
OBIEKT:	PRZEBUDOWA Z ROZBUDOWĄ DROGI POWIATOWEJ NR 1378C GRUDZIĄDZ - GAC
INWESTOR:	Powiat Grudziądzki ul. Malomysłńska 1, 86-300 Grudziądz
PROJEKTANT: DROG:	inż. Aleksandra Jaczun-Dorau upr. KUP/0040/PWOD/11 specjalność: drogowy b.o.
PROJEKTANT: WOD-KAN	Zdzisław Zalewski upr. 71710/70 specjalność: instalac. inżynierska
PROJEKTANT: TELETECHNICZNA	Andrzej Nowakowski KUPIE/0377/04 specjalność: telekomunikacja
PROJEKTANT: ELEKTRYCZNA	mgr inż. Jakub Pączkowski upr. KUP/0077/PWDE/10 specjalność: elektryczność
DATA: 01.2017 r.	SKALA: 1:500
RYS. NR. 1.8	