


Województwo: kujawsko-pomorskie
Powiat: grudziądzki
Jednostka ewidencyjna: 040601_2 Grudziądz
Obręb: 0025 Węgrowo

Układ 1965 strefa a 3, poziom odniesienia
Kronsztadt 60
Nr ewidencyjny zgłoszenia: 6640.326.2016
Mapa aktualna na dzień 15.08.2016r.

Mapa do celów projektowych w skali 1:500
Geodeta uprawniony
inż. Barbara Plocharska
upr.zawod.nr 22056
tel. 505 327 355

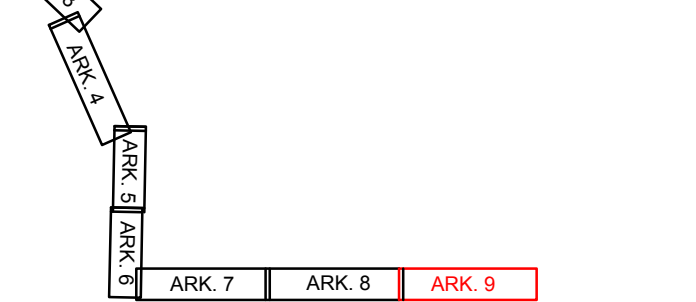

PROJEKT ZAGOSPODAROWANIA TERENU

Biurowo Projektów Drogowych s.c. ul. Bema 16/8, 87-100 Toruń		
OBJEKT:	PRZEBUDOWA Z ROZBUDOWĄ DROGI POWIATOWEJ NR 1378C GRUDZIĄDZ - GAC	
INWESTOR:	Powiat Grudziądzki ul. Małomysłowska 1, 86-300 Grudziądz	
BRANŻA:	DROGI	PODPIS
PROJEKTANT:	inż. Aleksandra Jaczun - Dorau upr. KUJ.0040/PWOD/11 specjalność: drogowo b.o.	
SPRAWDZAJĄCY:	Zbigniew Dorau upr. UAN-IV/8348/129/TO/87 specjalność: konstrukcyjno-inżynieria	
DATA: 01. 2017 r.	SKALA: 1:500	RYŚ. NR D-2.9