


Województwo: kujawsko-pomorskie  
Powiat: grudziądzki  
Jednostka ewidencyjna: 040601\_2 Grudziądz  
Obręb: 0025 Węgrowo

Układ 1965 strefa a 3, poziom odniesienia  
Kronsztadt 60  
Nr ewidencyjny zgłoszenia: 6640.326.2016  
Mapa aktualna na dzień 15.08.2016r.

Mapa do celów projektowych w skali 1:500  
Geodeta uprawniony  
inż. Barbara Płocharska  
upr.zawod. nr 22056  
tel. 505 327 355

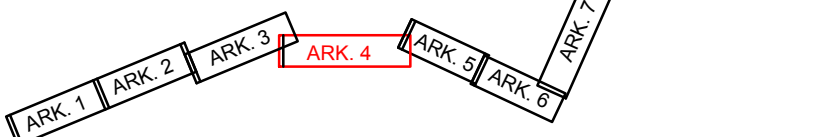

- LEGENDA**
- jezdnia - nawierzchnia bitumiczna
  - wjazdy - kostka betonowa
  - wjazdy - nawierzchnia bitumiczna
  - chodniki - kostka betonowa gr. 6cm
  - pobocza wzmocnione
  - pobocza gruntowe
  - miejsca postojowe
  - zatoki autobusowe
  - rowy
  - nawierzchnia z kruszywa
  - krawężnik 15x30cm
  - krawężnik 15x30cm - wtopiony
  - krawężnik 12x25cm
  - krawężnik 22x30cm
  - bariera stalowa
  - linia ograniczająca

PROJEKT ZAGOSPODAROWANIA TERENU		
 Biuro Projektów Drogowych s.c. ul. Bema 16/8, 87-100 Toruń		
OBIĘKT:	PRZEBUDOWA Z ROZBUDOWĄ DROGI POWIATOWEJ NR 1378C GRUDZIĄDZ - GAĆ	
INWESTOR:	Powiat Grudziądzki ul. Małomysłowska 1, 86-300 Grudziądz	
BRANŻA:	DROGI	PODPIS
PROJEKTANT:	inż. Aleksandra Jaczun - Dorau upr. KUP/0040/PWOD/11 specjalność: drogiwa b.o.	
SPRAWDZAJĄCY:	Zbigniew Dorau upr. UAN-VI/8346/129TO/87 specjalność: konstrukcyjno-techniczna	
DATA: 01.2017 r.	SKALA: 1:500	RYS. NR D-2.4