


Województwo: kujawsko-pomorskie
Powiat: grudziądzki
Jednostka ewidencyjna: 040601_2 Grudziądz
Obręb: 0025 Węgrowo

Układ 1965 strefa a 3, poziom odniesienia
Kronsztadt 60
Nr ewidencyjny zgłoszenia: 6640.326.2016
Mapa aktualna na dzień 15.08.2016r.


Mapa do celów projektowych w skali 1:500
Geodeta uprawniony
inż. Barbara Plocharska
upr.zawod. nr 22056
tel. 505 327 355

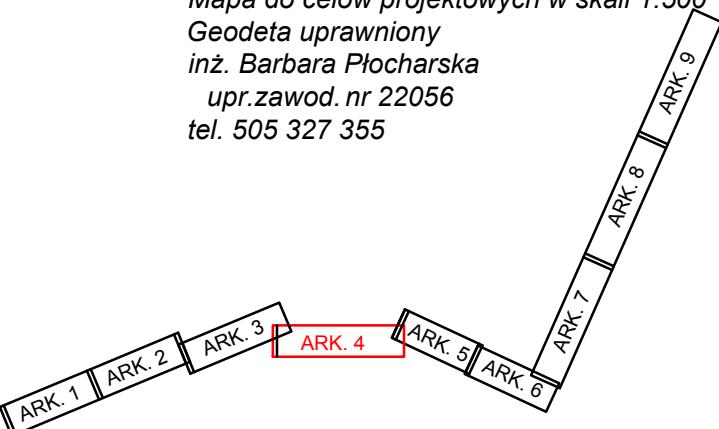

LEGENDA

- jezdnia - nawierzchnia bitumiczna
- wjazdy - kostka betonowa
- wjazdy - nawierzchnia bitumiczna
- chodniki - kostka betonowa gr. 6cm
- pobocza wzmocnione
- pobocza gruntowe
- miejsca postojowe
- zatoki autobusowe
- rowy
- nawierzchnia z kruszywa
- krawężnik 15x30cm
- krawężnik 15x30cm - wtopiony
- krawężnik 12x25cm
- krawężnik 22x30cm
- bariera stalowa
- kanalizacja deszczowa
- sieć teletechniczna
- kabel energetyczny
- ochrona kabla energetycznego
- linia rozgraniczająca

PLANSZA ZBIORCZA

 BIURO PROJEKTÓW DROGOWYCH s.c. ul. Bema 16/8, 87-100 Toruń		
OBIEKT:	PRZEBUDOWA Z ROZBUDOWĄ DRUGI POWIATOWEJ NR 1378C GRUDZIĄDZ - GAC	
INWESTOR:	Powiat Grudziądzki ul. Małomyłska 1, 86-300 Grudziądz	
PROJEKTANT: DROG:	inż. Aleksandra Jaczyn-Dorau upr. KUP/0040/PWOD/11	
PROJEKTANT: WOD-KAN:	Zdzisław Zalewski upr. 7117070	
PROJEKTANT: TELETECHNICZNA:	Andrzej Nowakowski KUP/IE/0377/04	
PROJEKTANT: ELEKTRYCZNA:	mgr inż. Jakub Paczkowski upr. KUP/0077/PW/OE/10	
DATA: 01. 2017 r.	SKALA: 1:500	rys. nr D_1.4