


Województwo: kujawsko-pomorskie
Powiat: grudziądzki
Jednostka ewidencyjna: 040601_2 Grudziądz
Obręb: 0025 Węgrowo

Układ 1965 strefa a 3, poziom odniesienia
Kronsztadt 60
Nr ewidencyjny zgłoszenia: 6640.326.2016
Mapa aktualna na dzień 15.08.2016r.

Mapa do celów projektowych w skali 1:500
Geodeta uprawniony
inż. Barbara Płocharska
upr.zawod. nr 22056
tel. 505 327 355

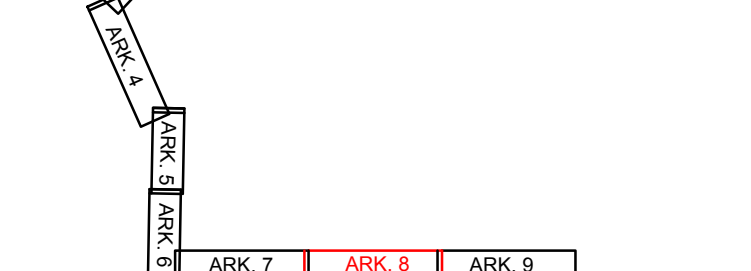

- LEGENDA**
- jezdnia - nawierzchnia bitumiczna
 - wjazdy - kostka betonowa
 - wjazdy - nawierzchnia bitumiczna
 - chodniki - kostka betonowa gr. 6cm
 - pobocza wzmocnione
 - pobocza gruntowe
 - miejsca postojowe
 - zatoki autobusowe
 - rowy
 - nawierzchnia z kruszywa
 - krawężnik 15x30cm
 - krawężnik 15x30cm - wtopiony
 - krawężnik 12x25cm
 - krawężnik 22x30cm
 - bariera stalowa
 - linia rozgraniczająca

PROJEKT ZAGOSPODAROWANIA TERENU		
 Biuro Projektów Drogowych s.c. ul. Bema 16/8, 87-100 Toruń		
OBIEKT:	PRZEBUDOWA Z ROZBUDOWĄ DROGI POWIATOWEJ NR 1378C GRUDZIĄDZ - GĄC	
INWESTOR:	Powiat Grudziądzki ul. Małomysłńska 1, 86-300 Grudziądz	
BRANŻA:	DROGI	PODPIS
PROJEKTANT:	inż. Aleksandra Jaczun - Dorau upr. KUP/0040/PWOD/11 specjalność: drogowo b.o.	
SPRAWDZAJĄCY:	Zbigniew Dorau upr. UAN-IV/8346/129/TO/87 specjalność: inżynieria drogowo-transportowa	
DATA: 01.2017 r.	SKALA: 1:500	rys. NR. D-2.8