


Województwo kujawsko-pomorskie
Powiat grudziądzki
Jednostka organizacyjna: 040601_2 Grudziądz
Okręg: 0025 Węgrowo

Układ 1965 streła a 3, poziom odniesienia
Konsztań 60
Nr ewidencyjny zgłoszenia: 6640.326.2016
Mapa do celów projektowych w skali 1:500
Geodeta uprawniony
inż. Barbara Plocharska
upr. zawod. nr 22056
tel. 505 327 355

Za zgodność z oryginałem
projektant: Zdzisław Zalewski

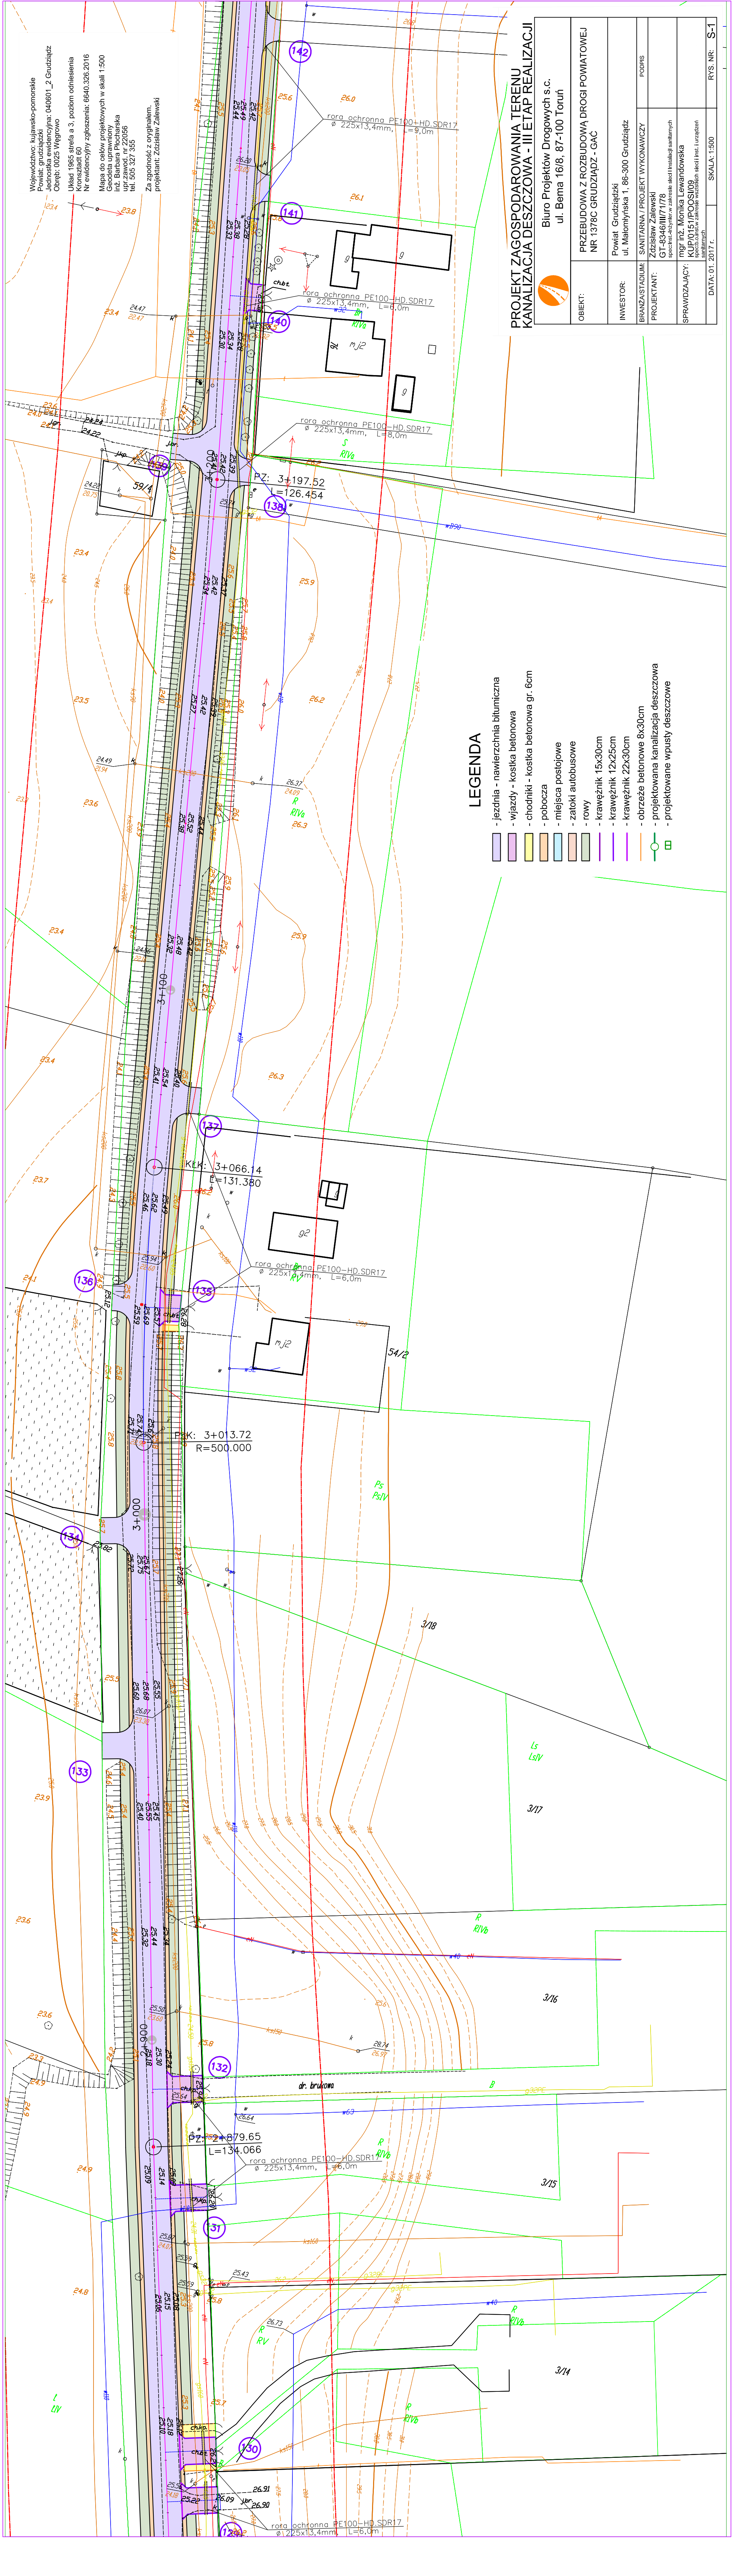

LEGENDA

- jezdnia - nawierzchnia bitumiczna
- wjazdy - kostka betonowa
- chodniki - kostka betonowa gr. 6cm
- pobocza
- miejsca postojowe
- zatoki autobusowe
- rowy
- krawężnik 15x30cm
- krawężnik 12x25cm
- krawężnik 22x30cm
- obrzeże betonowe 8x30cm
- projektowana kanalizacja deszczowa
- projektowane wpusty deszczowe

PROJEKT ZAGOSPODAROWANIA TERENU
KANALIZACJA DESZCZOWA - III ETAP REALIZACJI

Biuro Projektów Drogowych s.c. ul. Bema 16/8, 87-100 Toruń	
OBIEKT:	PRZEBUDOWA Z ROZBUDOWĄ DROGI POWIATOWEJ NR 1378C GRUDZIĄDZ - GAĆ
INWESTOR:	Powiat Grudziądzki ul. Małomysłska 1, 86-300 Grudziądz
BRANŻA/STADIUM:	SANITARNA / PROJEKT WYKONAWCZY
PROJEKTANT:	Zdzisław Zalewski GT-8346/III/71/78 specjalist-inżynier w zakresie sieci instalacji sanitarnych
SPRAWDZAJĄCY:	mgr inż. Monika Lewandowska KUP/015/POOS/09 specjalista w zakresie wszelkich sieci i urządzeń sanitarnych
DATA: 01.2017 r.	SKALA: 1:500
RYS. NR:	S-1