


Województwo: kujawsko-pomorskie  
Powiat: grudziądzki  
Jednostka ewidencyjna: 040601\_\_2 Grudziądz  
Obręb: 0025 Węgrowo

Układ 1965, strefa a 3, poziom odniesienia  
Kronstadt 60  
Nr ewidencyjny zgłoszenia: 6640.326.2016  
Mapa aktualna na dzień 15.08.2016r.

Mapa do celów projektowych w skali 1:500  
Geodeta uprawniony  
inż. Barbara Plocharska  
upr.zawod. nr 22056  
tel. 505 327 355

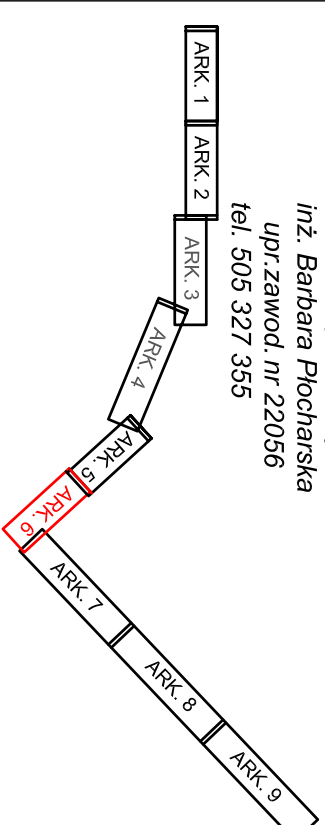

## LEGENDA

- ☐ jezdnia - nawierzchnia bitumiczna
- ☐ - wiązdy - kostka betonowa
- ☐ - wiązdy - nawierzchnia bitumiczna
- ☐ - chodniki - kostka betonowa gr. 6cm
- ☐ - pobocza wzmocnione
- ☐ - pobocza gruntowe
- ☐ - miejsca postojowe
- ☐ - zatoki autobusowe
- ☐ - rowy
- ☐ - krawężnik 15x30cm
- ☐ - krawężnik 12x25cm
- ☐ - krawężnik 22x30cm
- ☐ - obrzeża betonowe 8x30cm
- ☐ - bariera stalowa

# PROJEKT ZAGOSPODAROWANIA TERENU



**Biuro Projektów Drogowych s.c.**  
ul. Bema 16/8, 87-100 Toruń

OBIEKT:	PRZEBUDOWA Z ROZBUDOWĄ DROGI POWIATOWEJ NR 1378C GRUZIĄDZ - GĄC		
INWESTOR:	Powiat Grudziądzki ul. Młotymyńska 1, 86-300 Grudziądz		
BRANŻA:	TELEKOMUNIKACJA		
PROJEKTANT:	ANIDEZEJ I NOWAKOWSKI ul. 1087/98U specjalność: budownictwo telekomunikacyjne		
SPRAWDZAJĄCY:	MGR INŻ. ADAM KOWALSKI upr. DTT-1/2/13/10/U		
DATA: 08.2016 r.	specjalność: budownictwo telekomunikacyjne	SKALA: 1:500	RYS. NR: 1-1.6.