
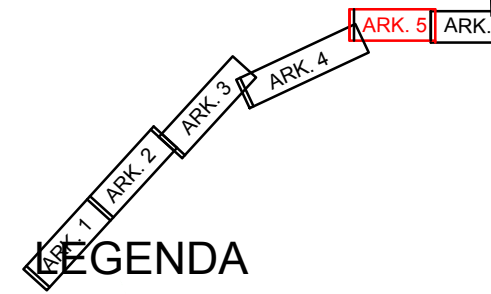


Województwo: kujawsko-pomorskie
 Powiat: grudziądzki
 Jednostka ewidencyjna: 040601_2 Grudziądz
 Obręb: 0025 Węgrowo

Układ 1965 strefa a 3, poziom odniesienia
 Kronsztadt 60
 Nr ewidencyjny zgłoszenia: 6640.326.2016
 Mapa aktualna na dzień 15.08.2016r.


Mapa do celów projektowych w skali 1:500
 Geodeta uprawniony
 inż. Barbara Płocharska
 upr.zawod. nr 22056
 tel. 505 327 355

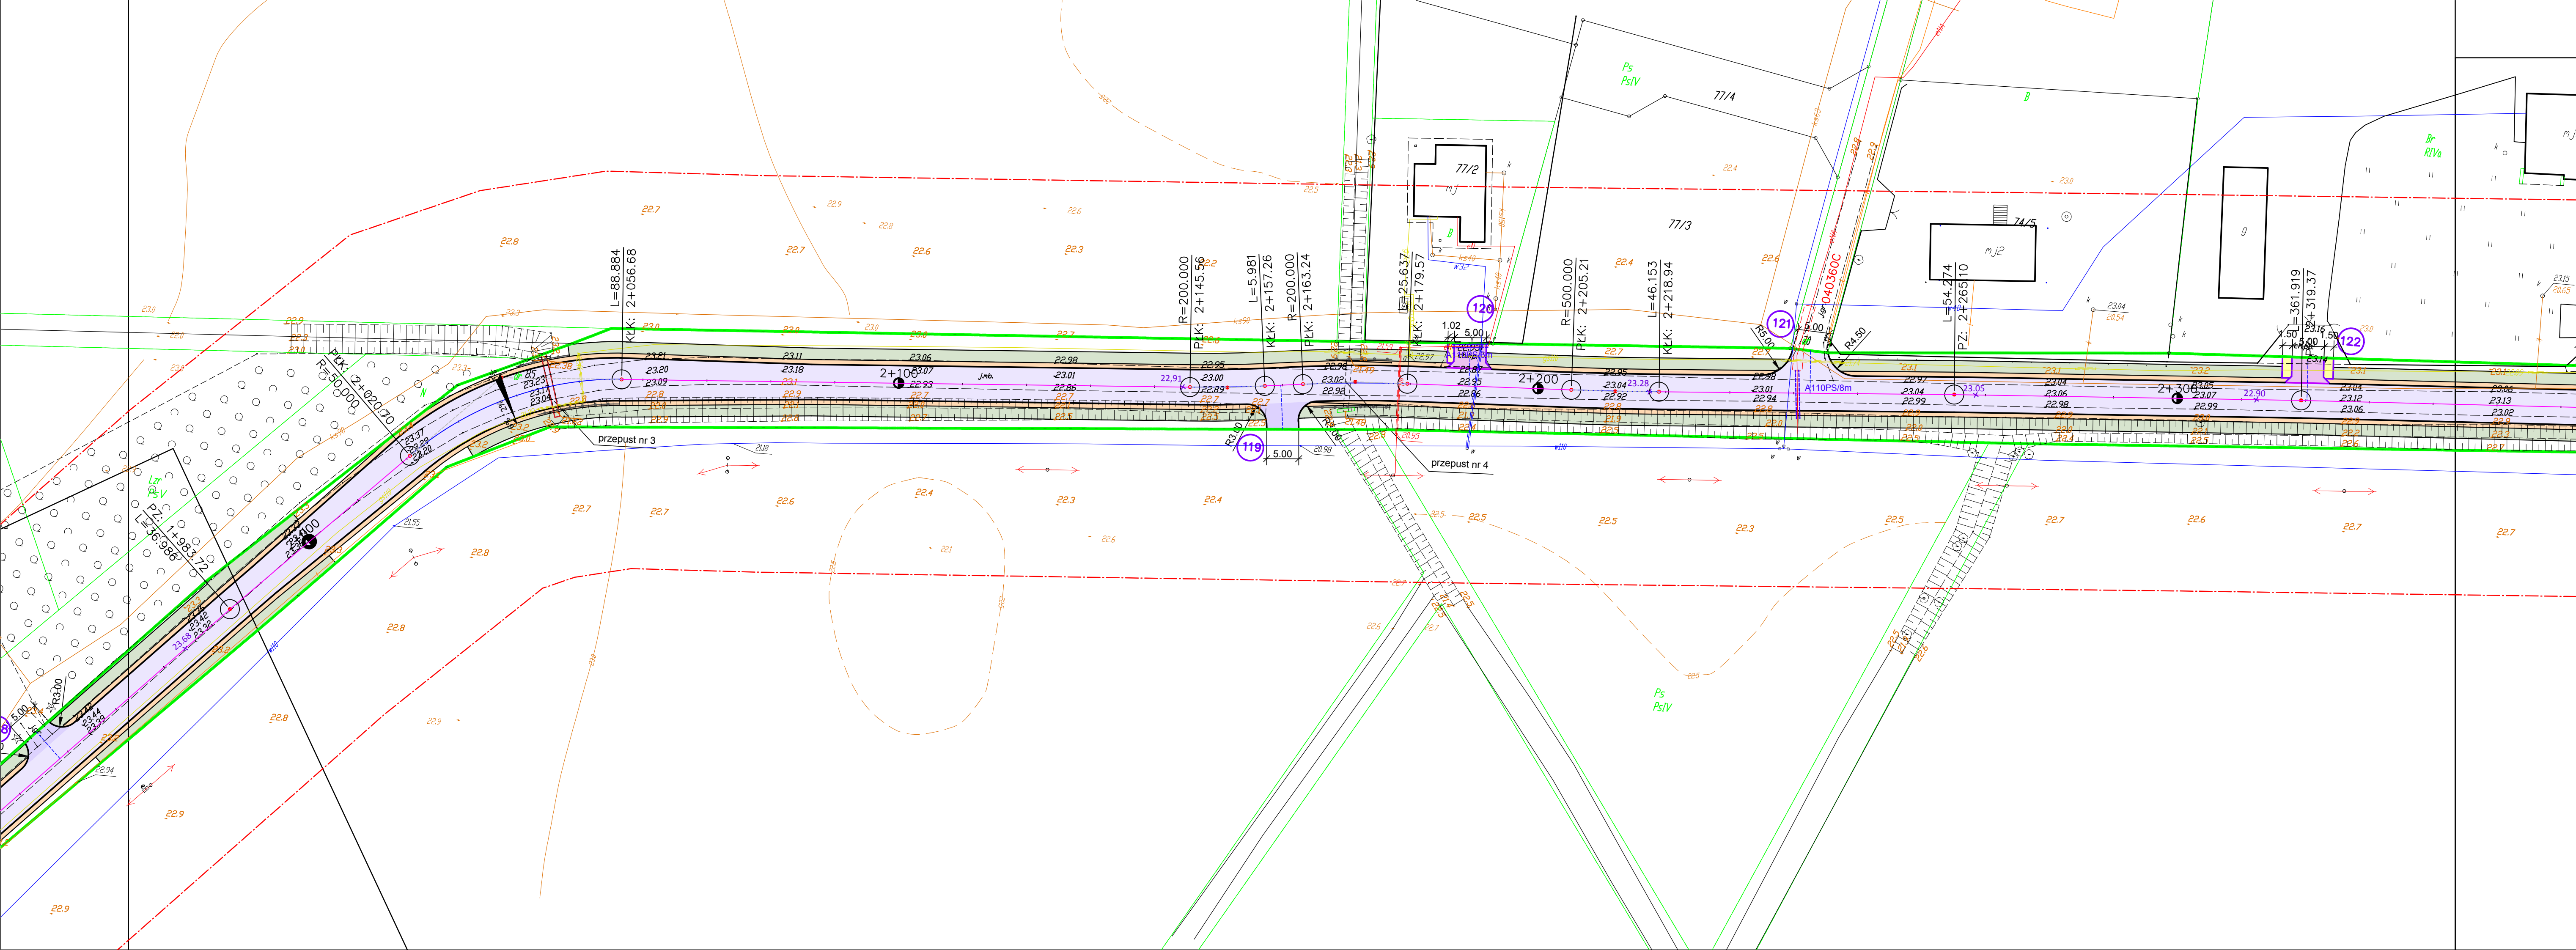

LEGENDA

- jezdnia - nawierzchnia bitumiczna
- wjazdy - kostka betonowa
- wjazdy - nawierzchnia bitumiczna
- chodniki - kostka betonowa gr. 6cm
- pobocza wzmocnione
- pobocza gruntowe
- miejsca postojowe
- zatoki autobusowe
- rowy
- nawierzchnia z kruszywa
- krawężnik 15x30cm
- krawężnik 15x30cm - wtopiony
- krawężnik 12x25cm
- krawężnik 22x30cm
- bariera stalowa
- kanalizacja deszczowa
- sieć teletechniczna
- kabel energetyczny
- ochrona kabla energetycznego
- linia rozgraniczająca

PLANSZA ZBIORCZA

 BIURO PROJEKTÓW DROGOWYCH s.c. ul. Bema 16/8, 87-100 Toruń		
OBIEKT:	PRZEBUDOWA Z ROZBUDOWĄ DRUGI POWIATOWEJ NR 1378C GRUZIĄDZ - GAĆ	
INWESTOR:	Powiat Grudziądzki ul. Małomłyńska 1, 86-300 Grudziądz	
PROJEKTANT: DRÓG	inż. Aleksandra Jaczun-Dorau upr. KUP/0040/PWOD/11 specjalność: drogowo t.o.	
PROJEKTANT: WOD-KAN	Zdzisław Zalewski upr. 71/TO/70 specjalność: instalac.- inżynieria	
PROJEKTANT: TELETECHNICZNA	Andrzej Nowakowski KUP/IE/0377/04 specjalność: telekomunikacja	
PROJEKTANT: ELEKTRYCZNA	mgr inż. Jakub Paczkowski upr. KUP/0077/PWOE/10 specjalność: elektryczność	
DATA: 01. 2017 r.	SKALA: 1:500	RYS. NRD.1.5