


MAPA DO CELÓW PROJEKTOWYCH

Oznaczenie kancelaryjne zgłoszenia pracy geodezyjnej	6640.243.2018
Jednostka ewidencyjna	040601_2 Grudziądz Powiat
Obręb ewidencyjny	[0001] Biły Bór [0016] Ruda [0024] Waldowo Szlacheckie
Numer arkusza	1 (12)
Skala mapy	1:500
Godło mapy	6.199.26 6.199.27 6.200.26 6.200.27
Nazwa układu współrzędnych	Prostokątnych płaskich Układu wysokości
Oznaczenie granic obszaru, który był przedmiotem aktualizacji	2000/6 Kronszadt 60
Informacje o służebnościach gruntowych mających wpływ na zagospodarowanie gruntów zlokalizowanych w granicach projektowanej inwestycji	W granicach obszaru będącego przedmiotem aktualizacji nie wykonano ustaleń obciążeń służebnościami, oraz nie aktualizowano użytków gruntowych.
Data opracowania mapy	24.09.2018r
WIELOBRANZOWE PRZEDSIĘBIORSTWO USŁUGOWO-PRODUKCYJNE „MELBUD” s.c. Marcin Grzelczyk & Piotr Szefler 87-100 Toruń, ul. Tramwajowa 12 tel. 56 62 36 235, fax 56 63 94 739 NIP 956-00-09 024	
Nazwa / imię i nazwisko wykonawcy	Imię i nazwisko, nr uprawnień i podpis geodety, który sporządził mapę


LEGENDA

- jezdnia - nawierzchnia bitumiczna
- wjazdy - kostka betonowa
- wjazdy - nawierzchnia bitumiczna
- chodniki - kostka betonowa gr. 6cm
- pobocza wzmocnione destruktem
- zatoki autobusowe
- pobocze z drenażem
- pobocze
- rowy o głębokości 50cm
- kostka kamienne
- krawężnik 15x30cm
- krawężnik 12x25cm
- krawężnik 22x30cm
- krawężniki wyspkowe



Biuro Projektów Drogowych s.c.
ul. Bema 12/1, 87-100 Toruń

OBJEKT:	PRZEBUDOWA Z ROZBUDOWĄ DROGI POWIATOWEJ NR 1395C BIAŁY BÓR - WALDOWO SZLACHECKIE - RUDA
INWESTOR:	Powiat Grudziądzki ul. Małomysłska 1, 86-300 Grudziądz
TEŚĆ RYSUNKU	PROJEKT ZAGOSPODAROWANIA TERENU
BRANŻA:	MEJORACYJNA
PROJEKTANT:	Sławomir Bonowicz upr. AN8386-5/15/83WK specjalność: budownictwo melioracyjne
SPRAWDZAJĄCY:	mgr inż. Marcin Grzelczyk upr. AB1T-OT/71315/2001 specjalność: konstrukcyjno-budowlana
DATA: 04. 2019r.	SKALA: 1:500
	RYS. NR: 2.4

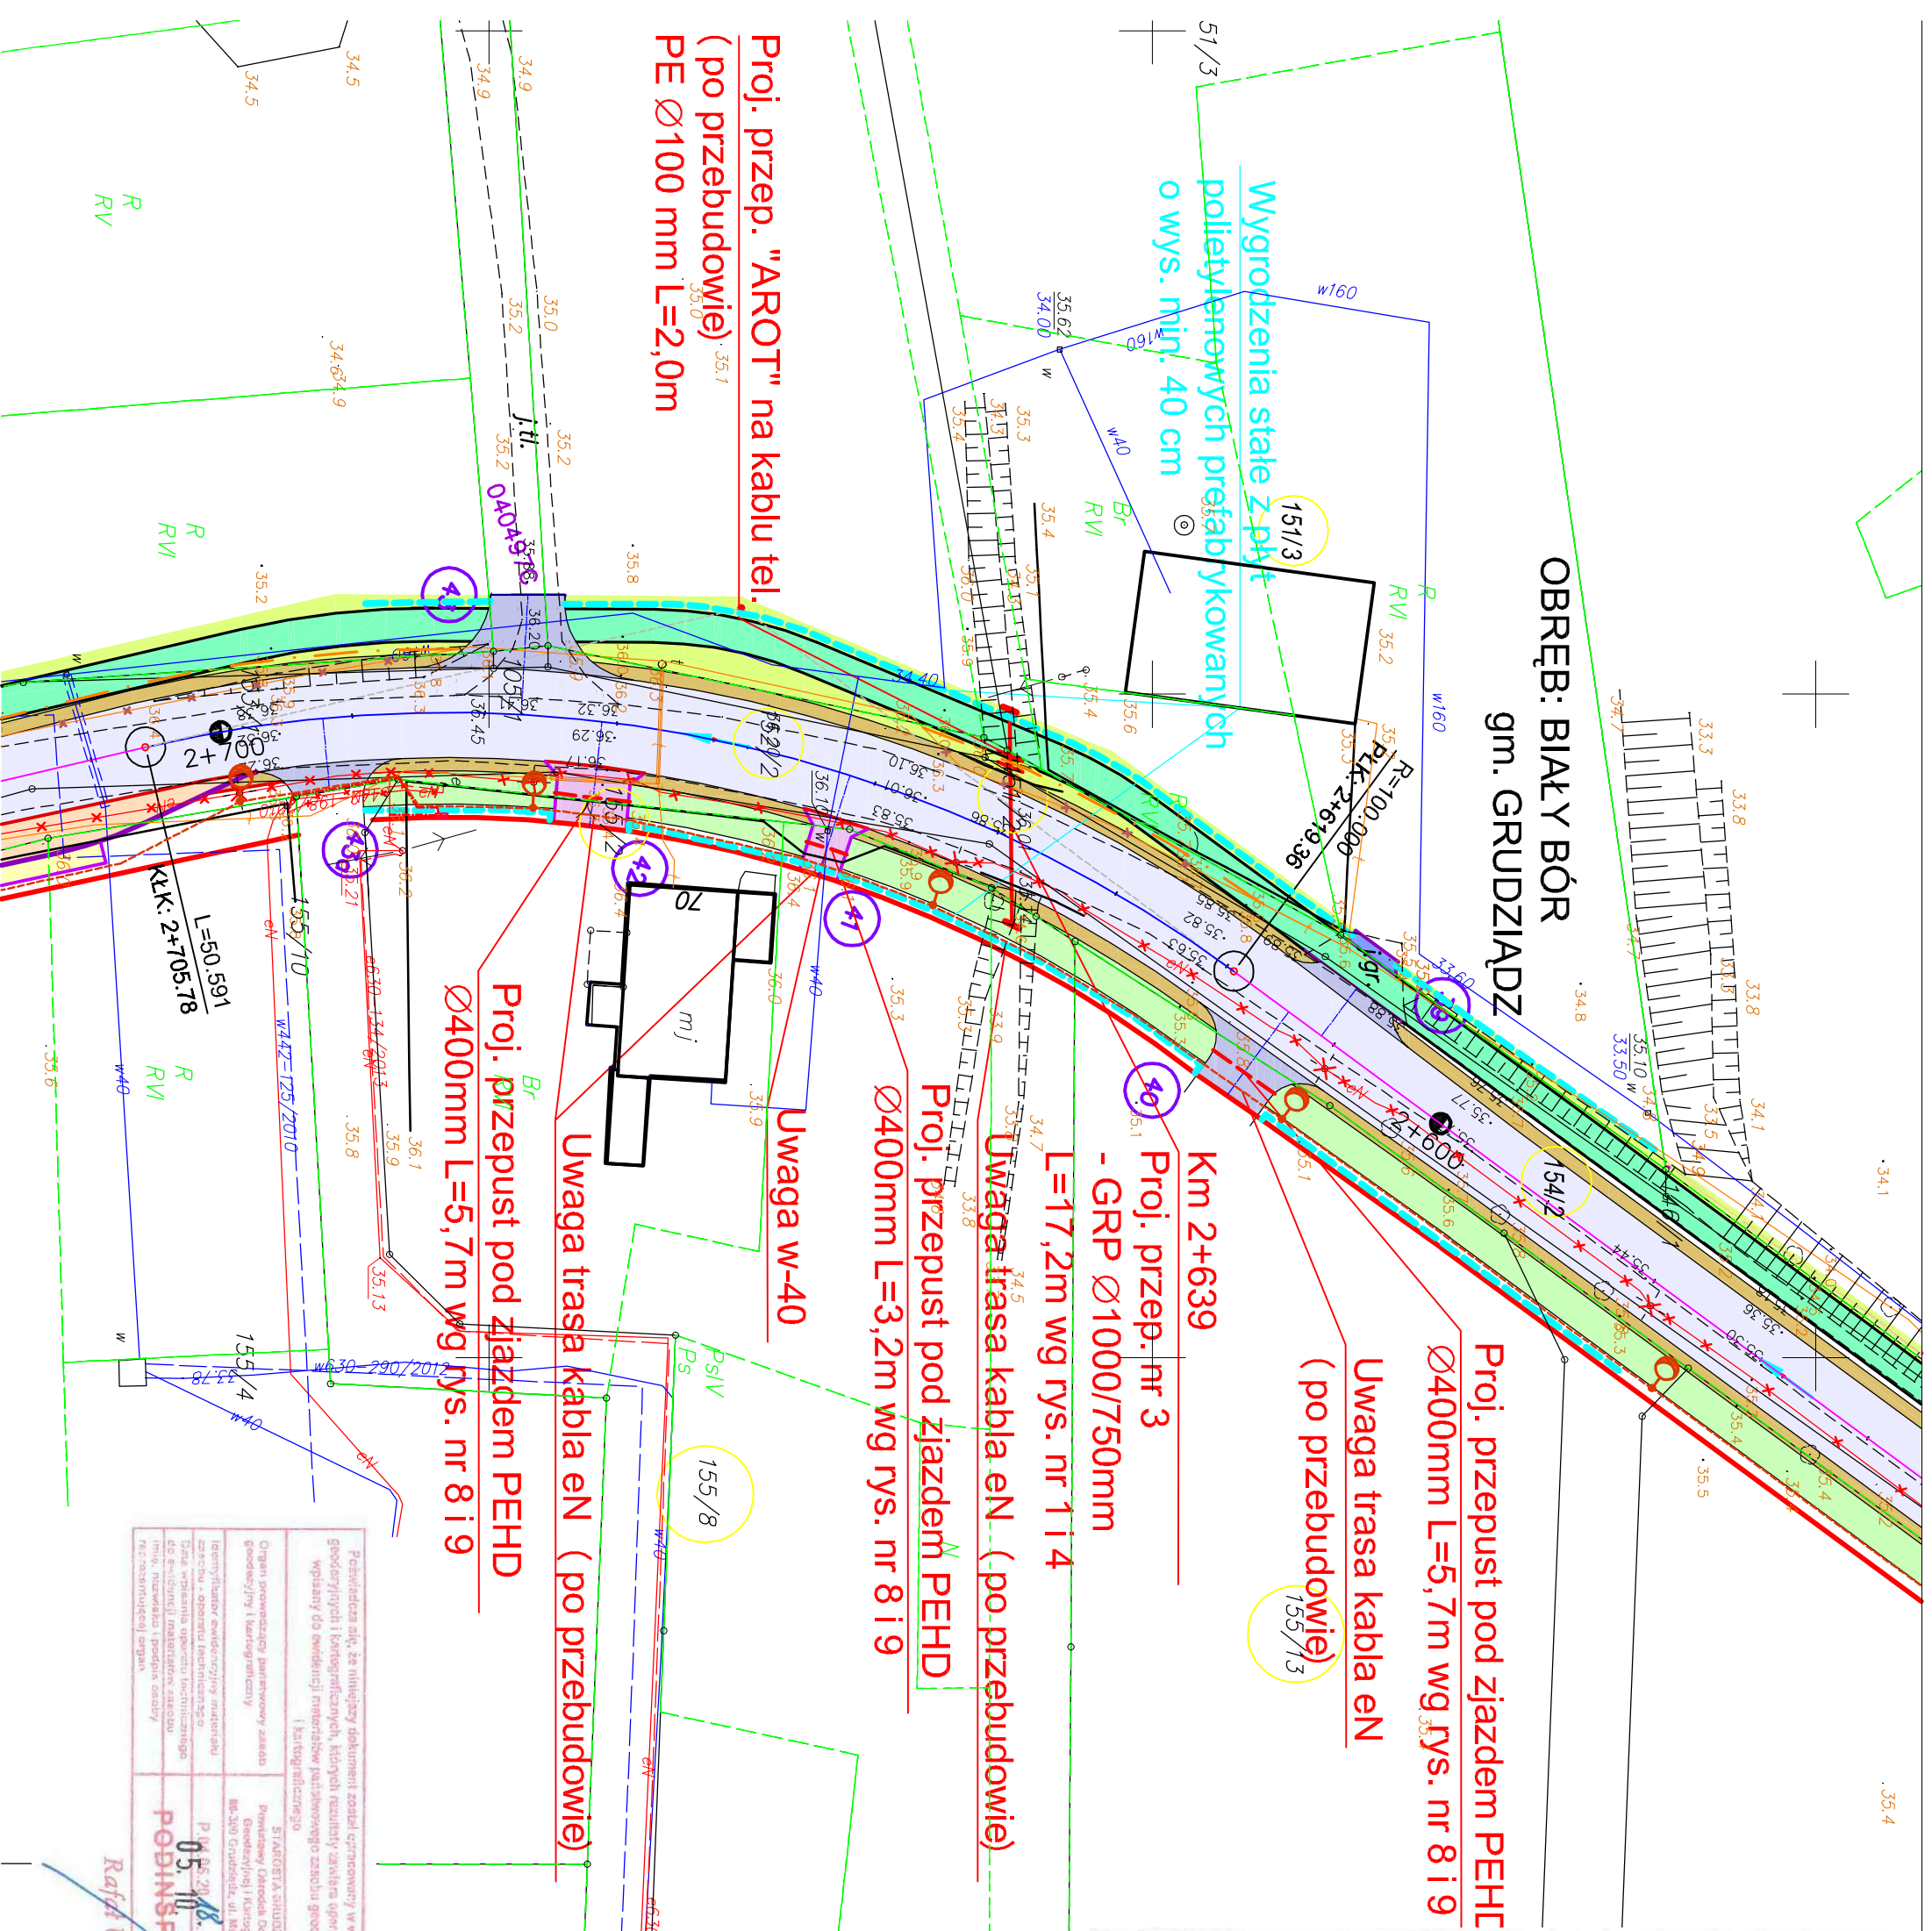

Potwierdzam, że niniejszy dokument został opracowany w wyniku prac geodetycznych i kartograficznych, których rezultaty zostały opracowane technicznie i wpisane do ewidencji obiektów państwowego zasobu geodezyjnego i kartograficznego.

Organ prowadzący państwowy zasób geodezyjny i kartograficzny	SIŁKOWA SIŁKOWA
Identyfikator ewidencyjny materiału	P.14.20.18.108
Data wpisania opisu technicznego do ewidencji państwowego zasobu geodezyjnego i kartograficznego	05.10.2018
Imię, nazwisko i podpis osoby odpowiedzialnej	PODPISEK

Rafał Ułt