
 


Układ wsp. płaskich: 2000 strefa 6 (18°), układ odn.: Kronsztadt 60

[illegible]

Wykonawca: WPUP Melbud s.

Szkic Arkusz

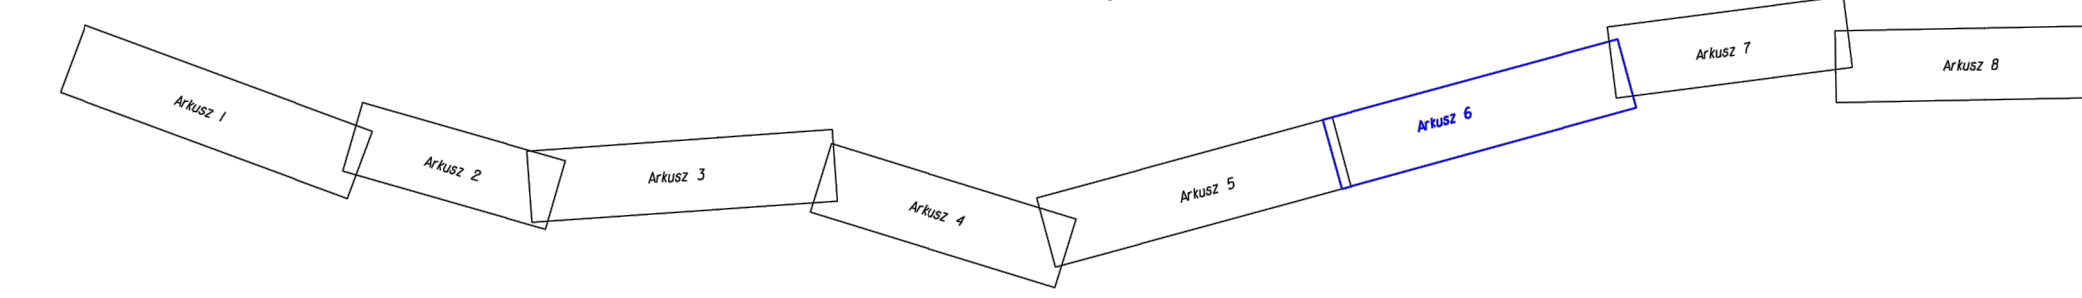

— · — - projektowany kabel telekomunikacyjny
 — - projektowana rura osłonowa

PROJEKT ZAGOSPODAROWANIA TERENU
Przebudowa i zabezpieczenie istniejącej sieci telekomunikacyjnej

 Biuro Projektów Drogowych s.c.
ul. Bema 16/8, 87-100 Toruń

OBIEKT:	PRZEBUDOWA Z ROZBUDOWĄ DROGI POWIATOWEJ NR 1383C DĄBRÓWKA KRÓLEWSKA - GRUTA
---------	--

INWESTOR:	Powiat Grudziądzki ul. Małomysłska 1, 86-300 Grudziądz
-----------	---

BRANŻA:	TELEKOMUNIKACJA	PCDPIS
PROJEKTANT:	ANDRZEJ NOWAKOWSKI upr. 1067/98/U	

	specjalność: instalacje telekomunikacyjne	
SPRAWDZAJĄCY:	MGR INŻ. ADAM KOWALSKI upr. DTT-TU/2113/01/U	

DATA: 04. 2017 r.		SKALA: 1:500	RYS. NR:
-------------------	--	--------------	----------