
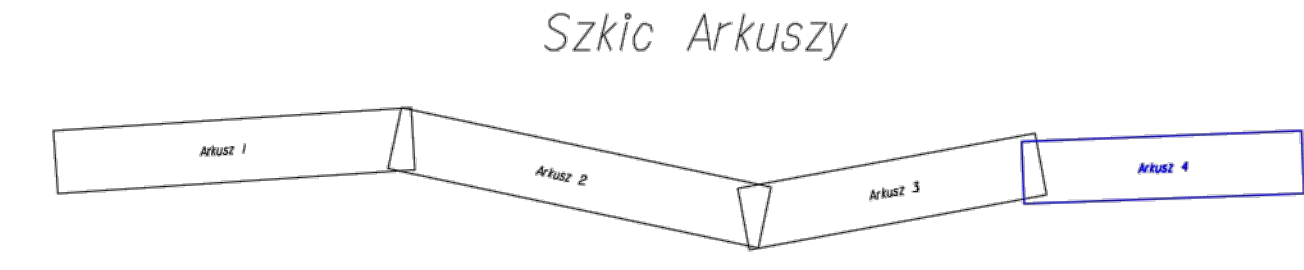


MAPA DO CEŁÓW PROJEKTOWYCH
SKALA 1:500
Układ wsp. płaskich 2000 strefa 6 (18°), układ odn. Krasztadt 60

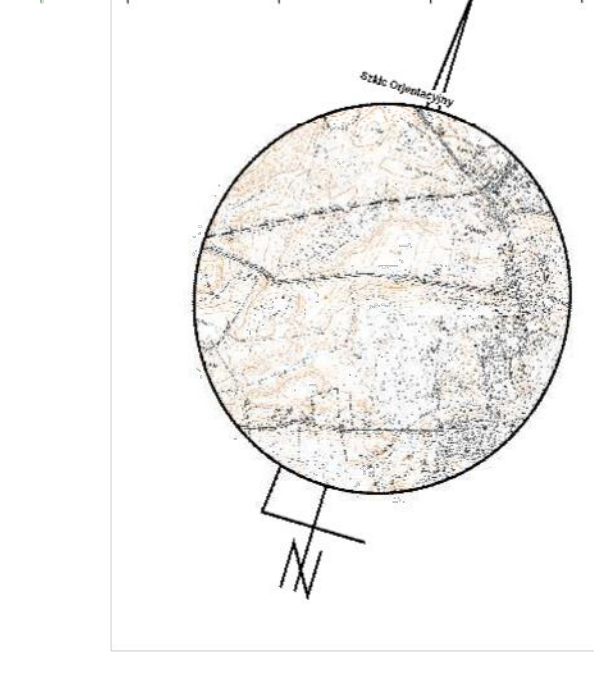

- LEGENDA
- rozebranie jezdni bitumicznej
 - nowa nawierzchnia
 - rozebranie płyt betonowych
 - rozebranie krawężnika

PROJEKT ZAGOSPODAROWANIA TERENU		
 Biuro Projektów Drogowych s.c. ul. Bema 12/1, 87-100 Toruń		
OBIEKT:	PRZEBUDOWA Z ROZBUDOWĄ DROGI POWIATOWEJ NR 1416C ZIELNOWO - FIJEWO	
INWESTOR:	Powiat Grudziądzki ul. Małomysłowska 1, 86-300 Grudziądz	
BRANŻA:	DROGI	PODPIS
PROJEKTANT:	inż. Aleksandra Jaczun-Dorau upr. KUP/0040/PWOD/11 specjalność: drogowo-komunikacyjna	
SPRAWDZAJĄCY:	Zbigniew Dorau upr. UAN-IV/8346/129/TO/87 specjalność: kontrolno-egzekutywna	
DATA: 06.2017 r.	SKALA: 1:500	rys. NR D-4.4

Jednostka ewidencyjna: 040604.5, Radzyń Chełmiński
obr. Radzyń Chełmiński, Kneblowo, Zielnowo
Selekcja mapy: 619928.008.3, 619928.008.4, 619928.009.4, 619928.012.2, 619928.013.1, 619928.013.2, 619928.014.1
ID: 6640.358.2017
Mapa aktualna na dzień: 20.04.2017
Dla działek objętych zakresem opracowania nie przeprowadzono badania Księg Własności pod kątem występowania ewentualnych obciążeń służebnościami gruntowymi.
Granice oraz użytki gruntowe przedstawione na mapie są zgodne ze stanem ujętym w ewidencji gruntów.
Nie wyklucza się istnienia w terenie urządzeń podziemnych, ułożonych a niezgłoszonych do inwentaryzacji geodezyjnej.
Arkusze: 4/41

Wykonawca: WPUP Melbud s.c.