
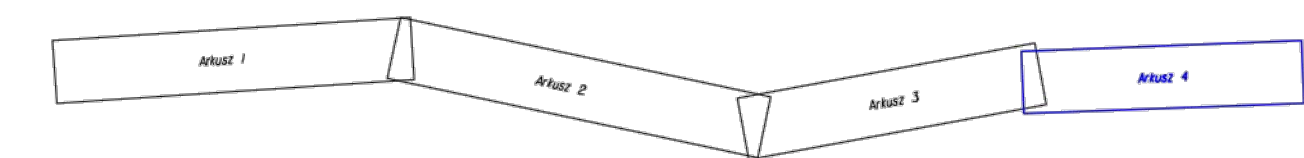


MAPA DO CEŁÓW PROJEKTOWYCH  
SKALA 1:500  
Układ wsp. płaskich 2000 strefa 6 (18°), układ odn. Kronsztadt 60

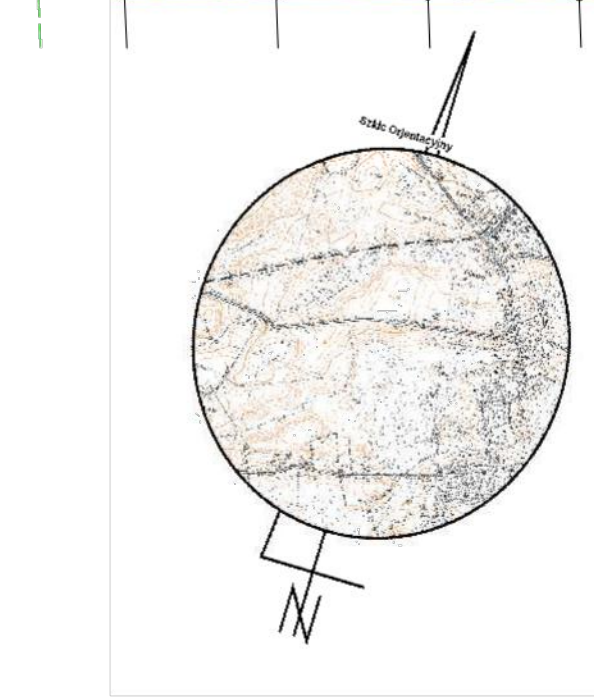

Jednostka ewidencyjna: 040604.5, Rodziny Chelmiński  
obr. Rodziny Chelmiński, Kneblowo, Zielnowo  
Selekcja mapy: 61992808.3, 61992808.4, 61992809.4, 61992812.2, 61992813.1, 61992813.2, 61992814.1  
ID: 6640.358.2017  
Mapa aktualna na dzień: 20.04.2017  
Dla działek objętych zakresem opracowania nie przeprowadzono badania Księg Własności pod kątem występowania ewentualnych obciążeń służebnościami gruntowymi.  
Granice oraz użytki gruntowe przedstawione na mapie są zgodne ze stanem ujętym w ewidencji gruntów.  
Nie wyklucza się istnienia w terenie urządzeń podziemnych, ułożonych a niezgłoszonych do inwentaryzacji geodezyjnej.  
Arkusz 4/4

Wykonawca: WPUP Melbud s.c.

- LEGENDA
- jezdnia - nawierzchnia bitumiczna
  - jazdy - kostka betonowa
  - jazdy - nawierzchnia bitumiczna
  - chodniki - kostka betonowa gr. 6cm
  - pobocza wzmocnione
  - droga pieszorowerowa - nawierzchnia bitumiczna
  - zatoki autobusowe
  - ciek filtracyjny
  - rowy
  - krawężnik 15x30cm
  - krawężnik 12x25cm
  - krawężnik 22x30cm
  - projektowana nowa granica

PROJEKT ZAGOSPODAROWANIA TERENU		
 Biuro Projektów Drogowych s.c. ul. Bema 12/1, 87-100 Toruń		
OBIEKT:	PRZEBUDOWA Z ROZBUDOWĄ DROGI POWIATOWEJ NR 1416C ZIELNOWO - FLEWJO	
INWESTOR:	Powiat Grudziądzki ul. Małomysłowska 1, 86-300 Grudziądz	
BRANZA:	DROGI	POCPS
PROJEKTANT:	inż. Aleksandra Jaczun-Dorau upr. KUP/0040/PWOD/11 specjalność: drogi i s.d.	
SPRAWDZAJĄCY:	Zbigniew Dorau upr. UAN-IV/8346/129/TO/87 specjalność: konstrukcyjno-techniczna	
DATA: 08.2017 r.	SKALA: 1:500	rys. NR D-1.4