


UWAGA.
Kolizja OTK jest tylko w I etapie na ark. 1 i 2

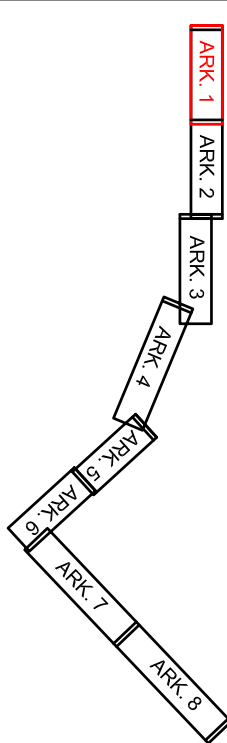

LEGENDA

- OTK - projektowany - nowa trasa
- OTK - przebieg istniejący
- likwidacja istniejącej kanalizacji kablowej
- projektowana kanalizacja kablowa
- rura osłonowa

SCHEMAT PRZEBUDOWY LINII OPTOTELEKOMUNIKACYJNEJ
w relacji: GRUDZIADZ/ZS0010 - GACGRKPM/Z01 OKO 28221

| | | |
|------------------|-----------------------------------|-----------------|
| OBIEKT: | Biurowy Projekt Drogowy s.c. | |
| | ul. Bema 16/8, 87-100 Toruń | |
| INWESTOR: | Powiat Grudziądzki | |
| BRANŻA: | ul. Młodyńska 1, 85-300 Grudziądz | PROJEKT |
| PROJEKTANT: | ANDRZEJ NOWAKOWSKI | |
| SPRAWDZAJĄCY: | MGR INŻ. ADAM KOVALEWSKI | |
| DATA: 09.2016 r. | SKALA: 1:500 | RYS. NR: T.3.1. |

