przepust nr 3 km 0+868

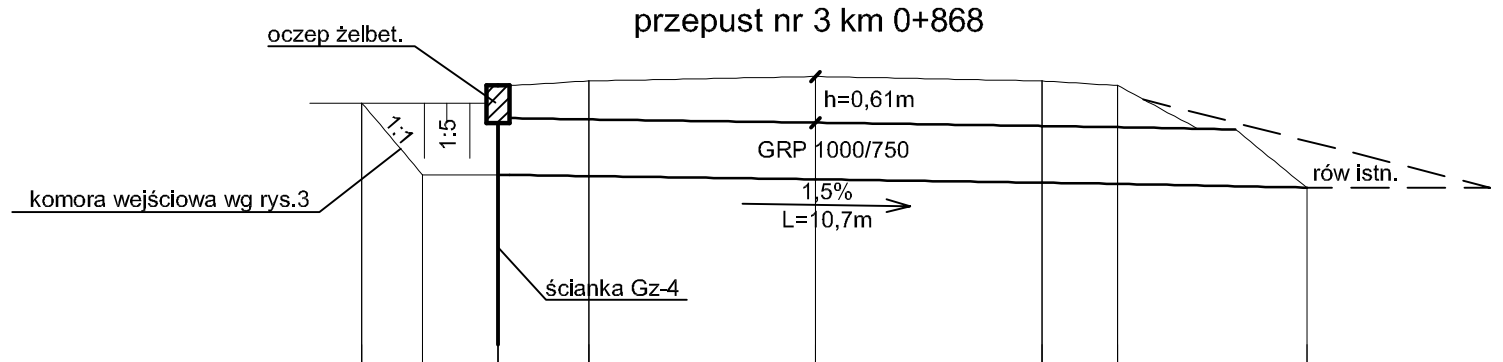

Poziom porównawczy 81,00 m n.p.m.

Rzędna elem. drogi	85,20	84,43	85,49	85,55	85,49	85,43		
Rzędna przewodu przepustu		84,25		84,19				84,08
Długość trasy [m]		0,00	1,20	4,20	7,20	8,20		10,70

przepust nr 5 km 4+315
- przejście dla płazów i małych zwierząt

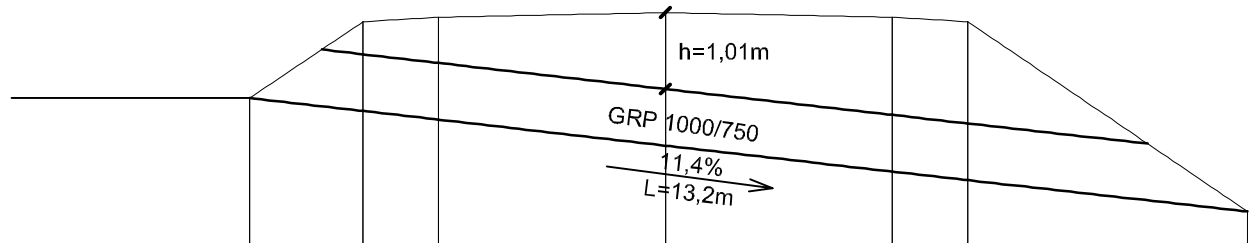

P. p. 87,00 m n.p.m.

	92,60	93,61	93,67	93,73	93,67	93,61	91,10	
	92,60			91,97		91,10	91,10	
	0,00	1,50	2,50	5,50	8,50	9,50	13,20	

przepust nr 6 km 5+723
- przejście dla płazów i małych zwierząt

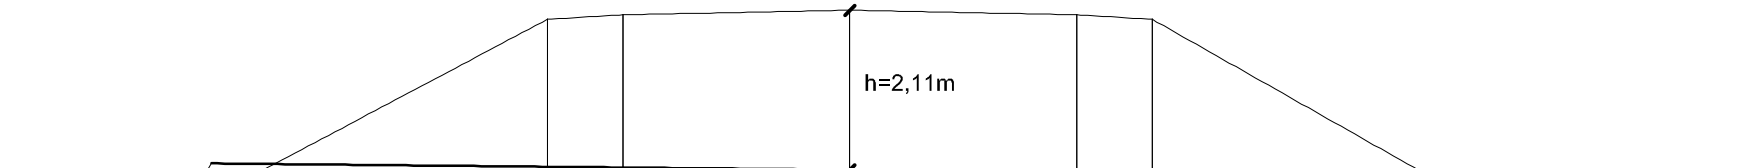

P. p. 56,00 m n.p.m.

59,40	59,00	61,65	61,71	61,77	61,71	61,65	58,82	
59,40	59,00			58,91			58,82	
0,00	0,00	5,00	6,00	9,00	12,00	13,00	18,00	

przepust nr 7 km 5+724,5
- przejście dla płazów i małych zwierząt

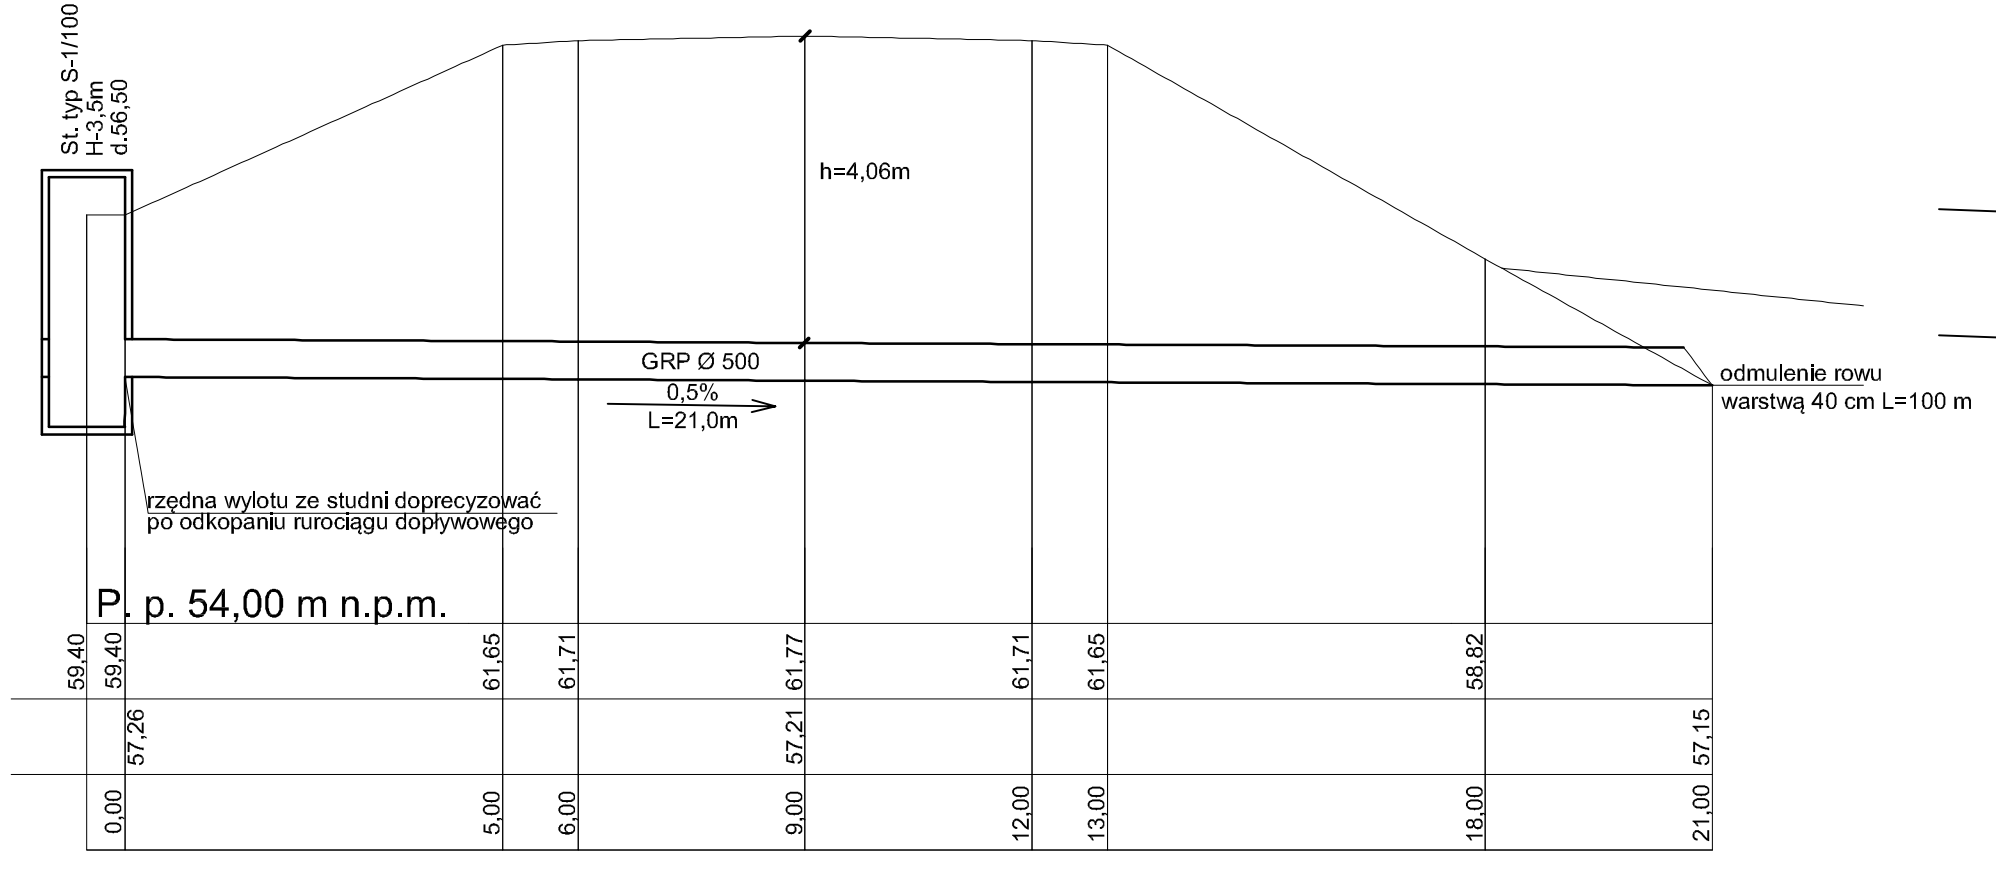

P. p. 54,00 m n.p.m.

59,40	59,40	61,65	61,71	61,77	61,71	61,65	58,82		
	57,26			57,21				57,15	
0,00	0,00	5,00	6,00	9,00	12,00	13,00	18,00	21,00	

przepust nr 8 km 6+320,5

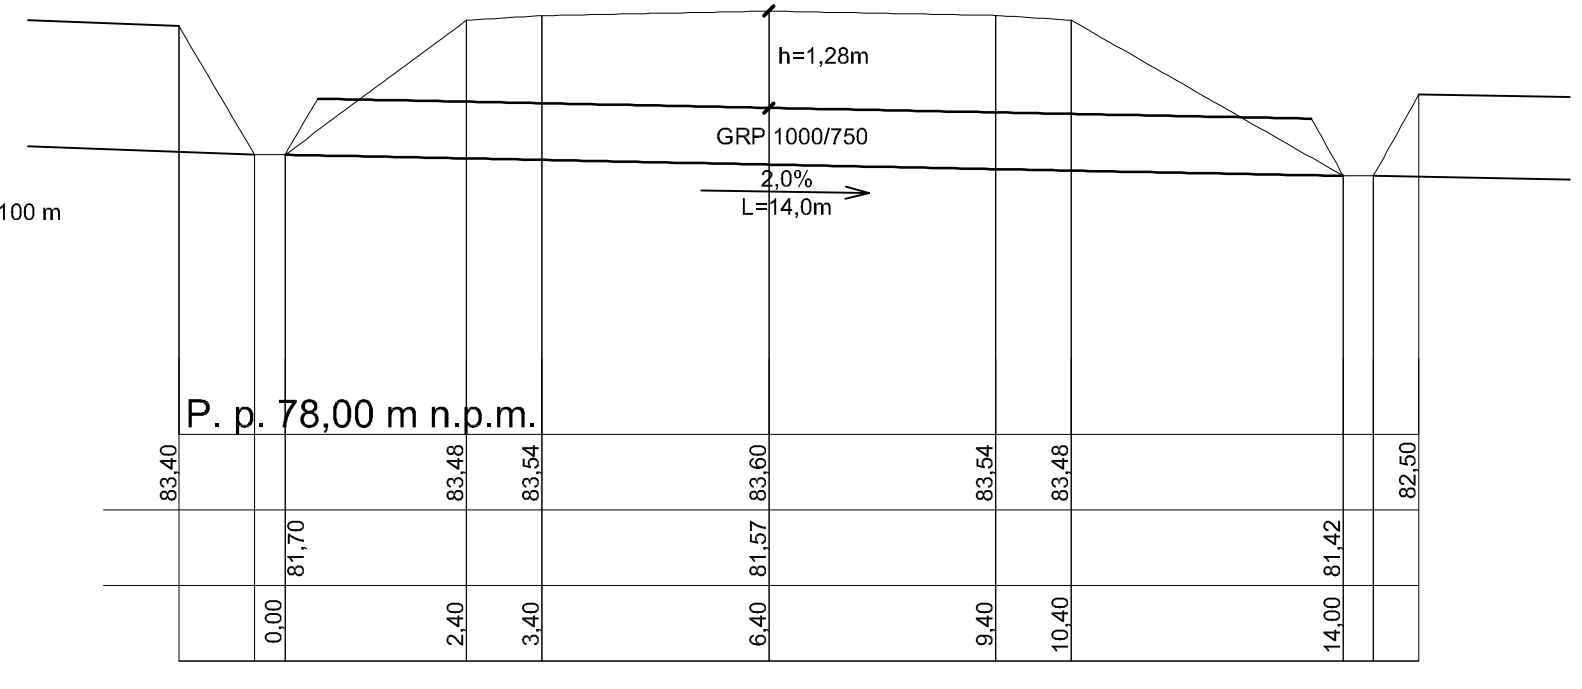

P. p. 78,00 m n.p.m.

83,40	83,48	83,54	83,60	83,54	83,48		82,50	
	81,70		81,57			81,42		
0,00	2,40	3,40	6,40	9,40	10,40	14,00		

Biuro Projektów Drogowych s.c.
ul. Bema 16/8, 87-100 Toruń

OBIEKT:	PRZEBUDOWA Z ROZBUDOWĄ DROGI POWIATOWEJ NR 1388C ŁASIN - MĘDRZYCE - LISNOWO	
INWESTOR:	Powiat Grudziądzki ul. Małomłyńska 1, 86-300 Grudziądz	
TREŚĆ RYSUNKU:	PROFILE PRZEWODÓW PRZEBUDOWYWANYCH PRZEPUSTÓW	
BRANŻA:	MELIORACYJNA	PODPIS
PROJEKTANT:	Stanisław Bonowicz upr. AN8386-5/15/83/Wk specjalność: budownictwo melioracyjne	
SPRAWDZAJĄCY:	mgr inż. Marcin Grzelczyk upr. ABIT-OT/7131/5/2001 specjalność: konstrukcyjno-budowlana	
DATA: 01. 2018 r.	SKALA: 1:100	RYS. NR: 5