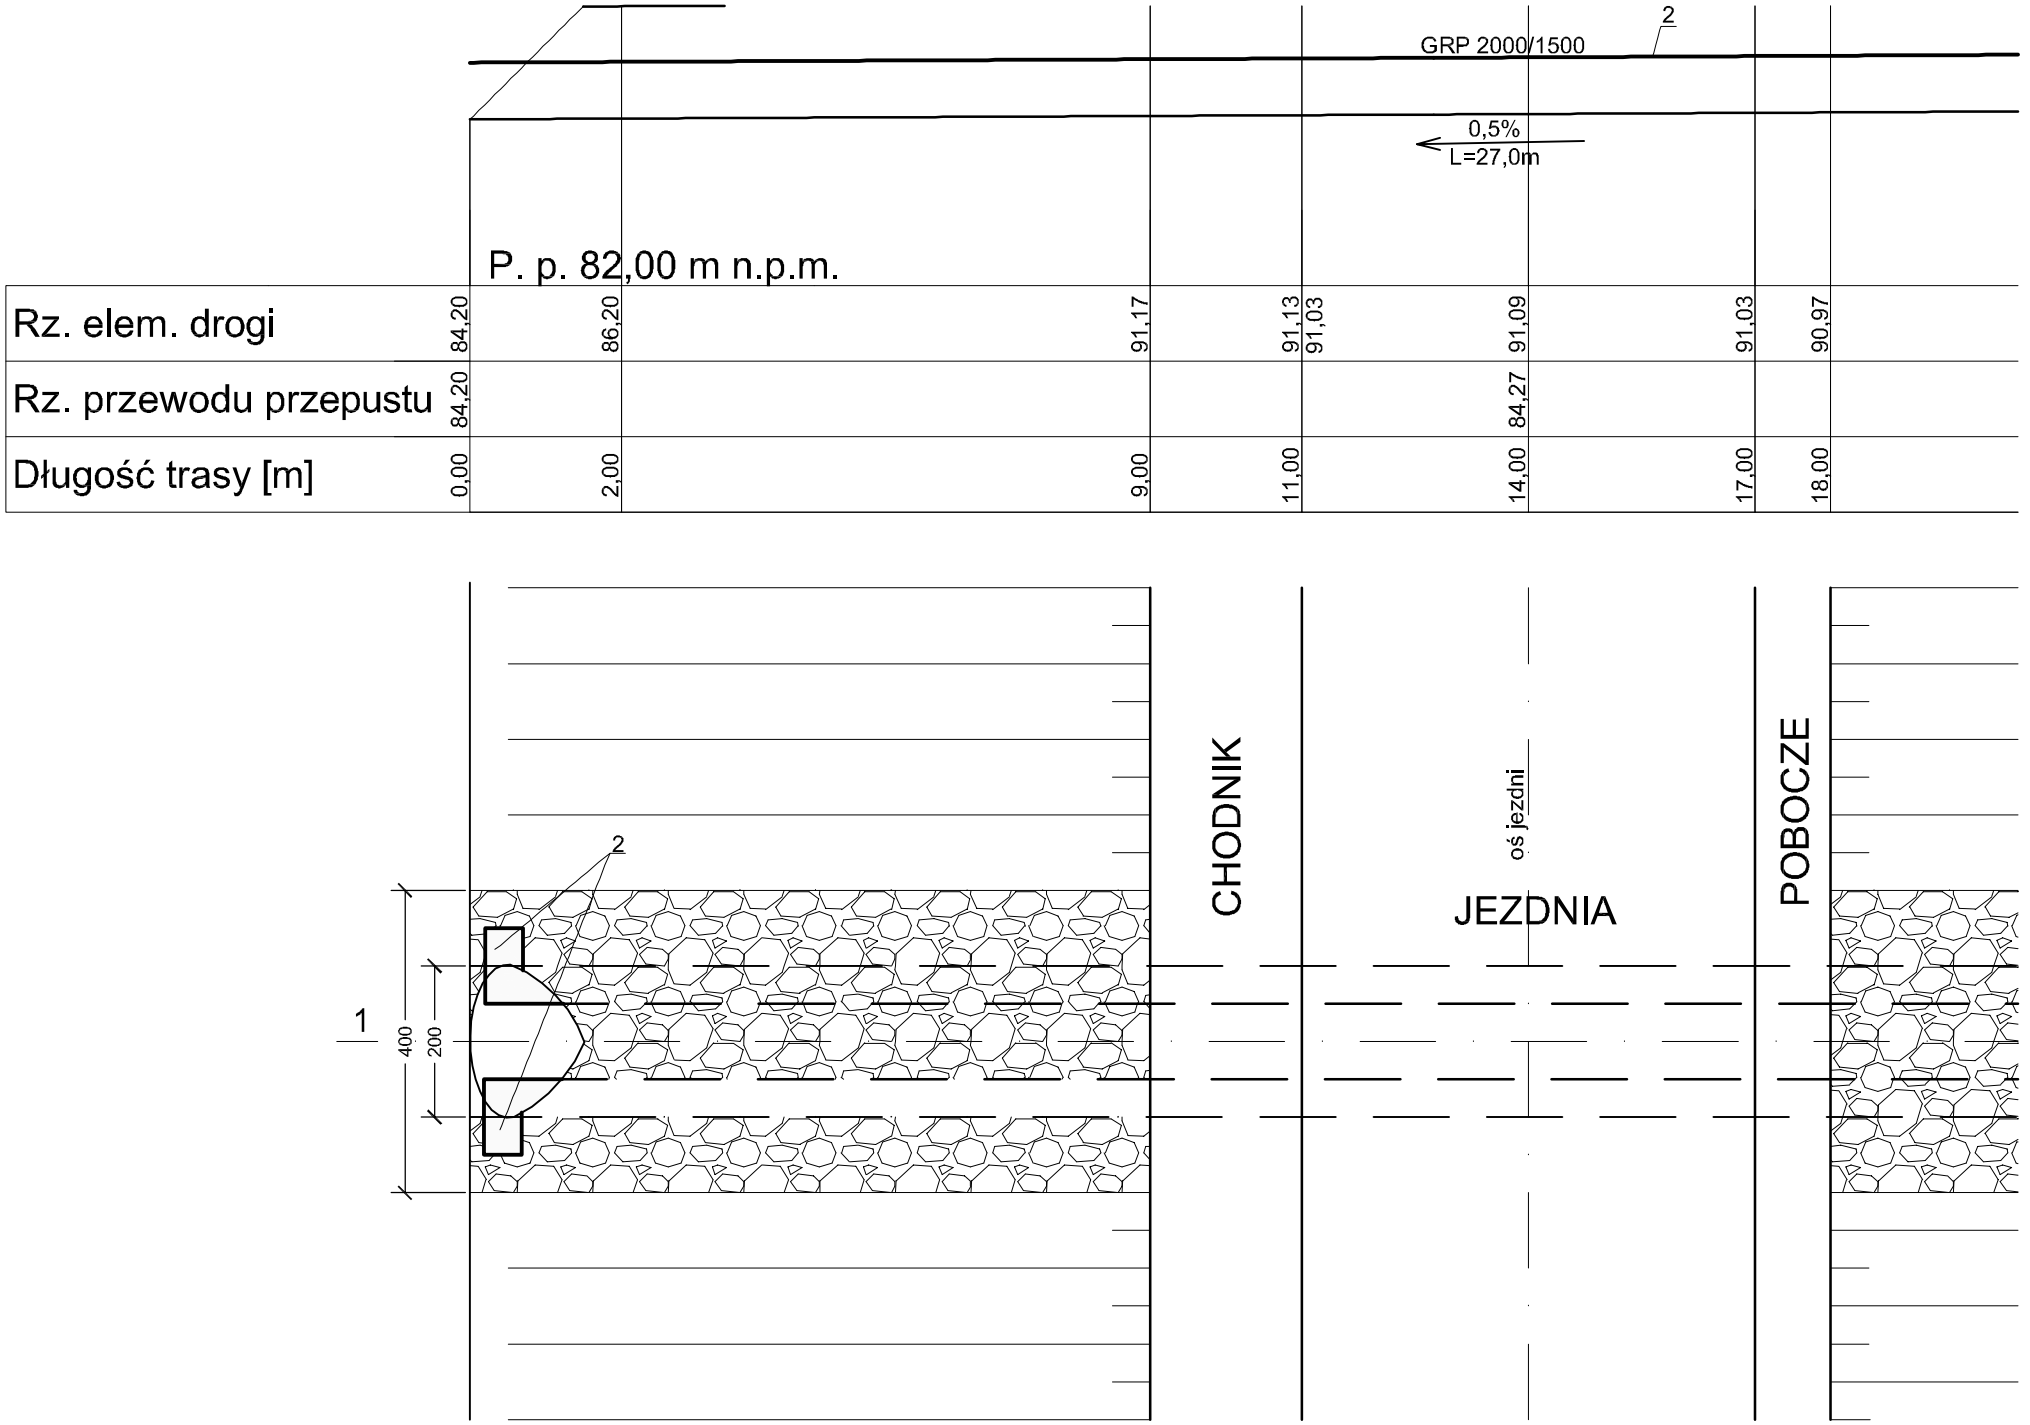
GRP 2000/1500
2
0,5%
L=27,0m
P. p. 82,00 m n.p.m.
Rz. elem. drogi
84,20
86,20
91,17
91,13
91,03
91,09
91,03
90,97
Rz. przewodu przepustu
84,20
84,27
Długość trasy [m]
0,00
2,00
9,00
11,00
14,00
17,00
18,00
CHODNIK
oś jezdni
JEZDNIA
POBOCZE
2
1
400
200