


PRZĘKRÓJ NORMALNY 1

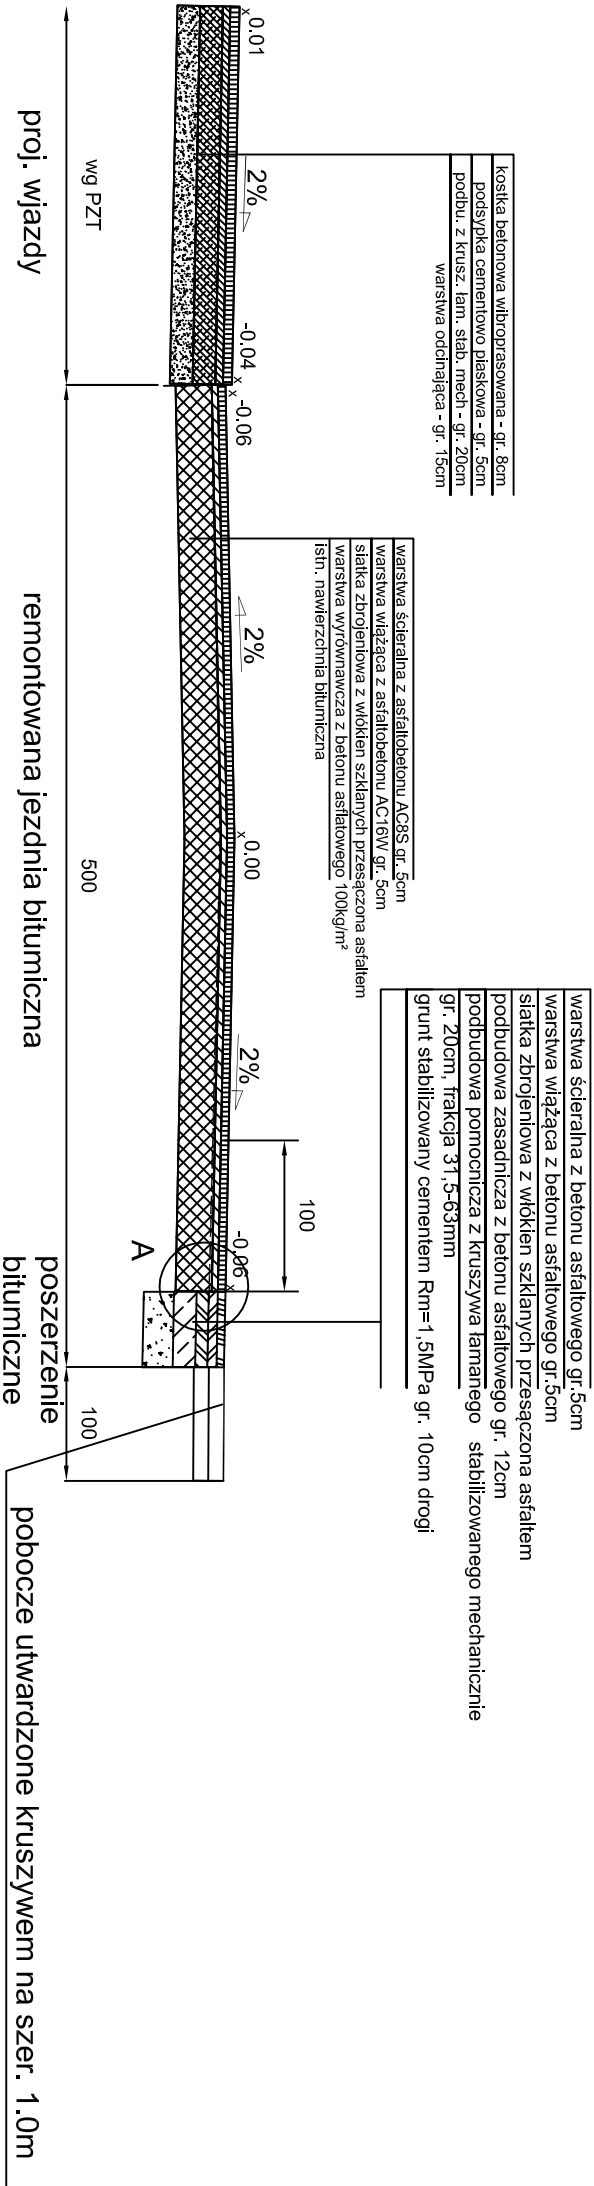

OPRACOWAŁ - Z.U.H. PROJEKT, UL.PIKUSUDSKIEGO 91, GRUDZIĄDZ				
OBIEKT	Przebudowa drogi powiatowej nr 1368C Szembruczek - Nowe Mosty Etap 2			
FUNKCJA	IMIĘ I NAZWISKO	NR UPRAW.	SPECJALNOŚĆ	
PROJEKTANT	Wojciech Zawadzinski	GP.1.7342/ 323/TO/94 BA-IV. 8346 /76/TO/90	KONSTRUKCYJNO INŻYNIERYJNA	
TYTUŁ RYSUNKU	PRZĘKRÓJE NORMALNE			Rys. nr
FAZA - PW	SKALA 1:50	LIPIEC 2014		BRANŻA DROG