




SZCZEGÓŁ KONSTRUKCYJNY A Etap I
połączenie remontowanej jezdni
z poszerzeniem bitumicznym jezdni

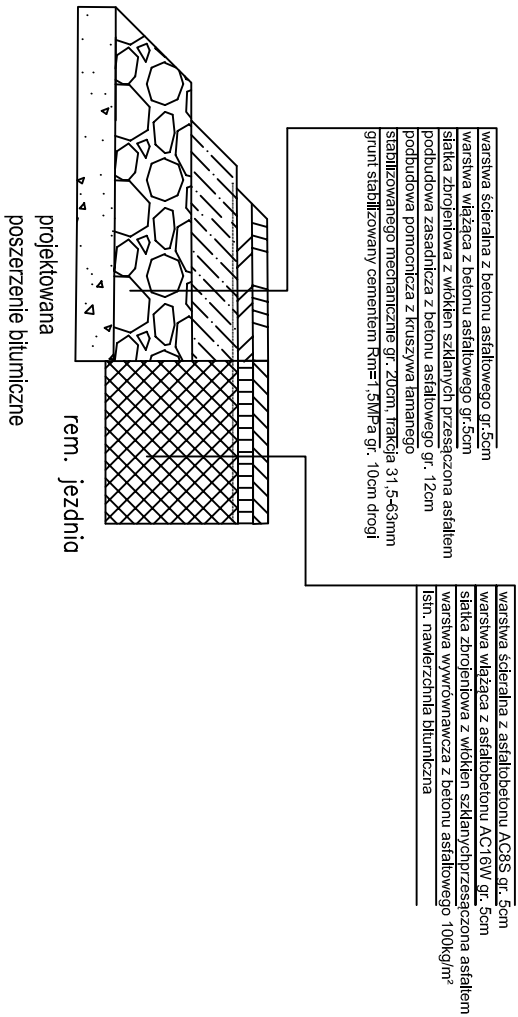

SZCZEGÓŁ KONSTRUKCYJNY B
połączenie remontowanej jezdni
z wjazdem na jezdnię lokalne

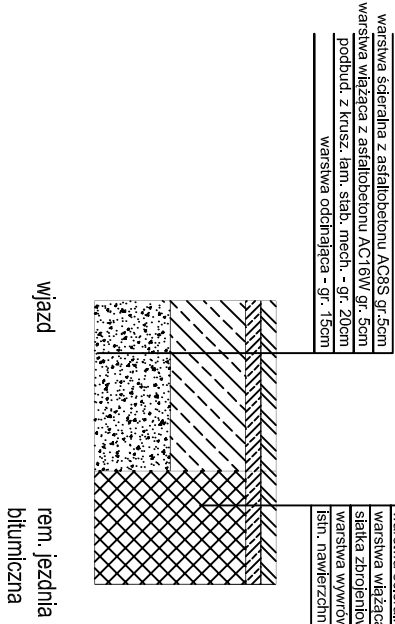

SZCZEGÓŁ KONSTRUKCYJNY C
połączenie remontowanej jezdni
z poboczem utwardzonym

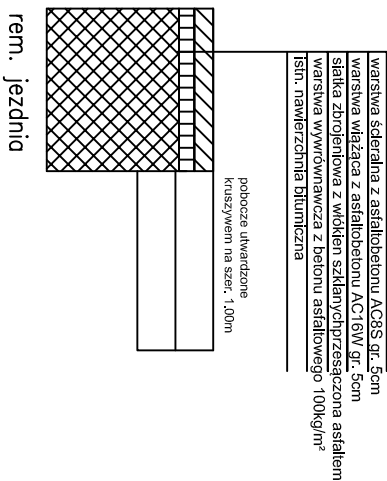

OPRACOWAŁ - Z.U.H. PROJEKT, UL.PIKUSDZKIEGO 91, GRUDZIĄDZ					
OBIEKT	Przebudowa drogi powiatowej nr 1368C Szembruczek - Nowe Mosty Etap 2				
FUNKCJA	IMIĘ I NAZWISKO		NR UPRAW.	SPECJALNOŚĆ	
PROJEKTANT	Wojciech Zawadzinski		GP.1.7342/ 323/TO/94 BA-IV. 8346 /76/TO/90	KONSTRUKCYJNO INŻYNIERYJNA	
TYTUŁ RYSUNKU	Detale		Rys. nr		
FAZA - PB	SKALA 1:20		LIPIEC 2014		BRANŻA DROG