




SZCZEGÓŁ KONSTRUKCYJNY A Etap I
połączenie remontowanej jezdni
z poszerzeniem bitumicznym jezdni

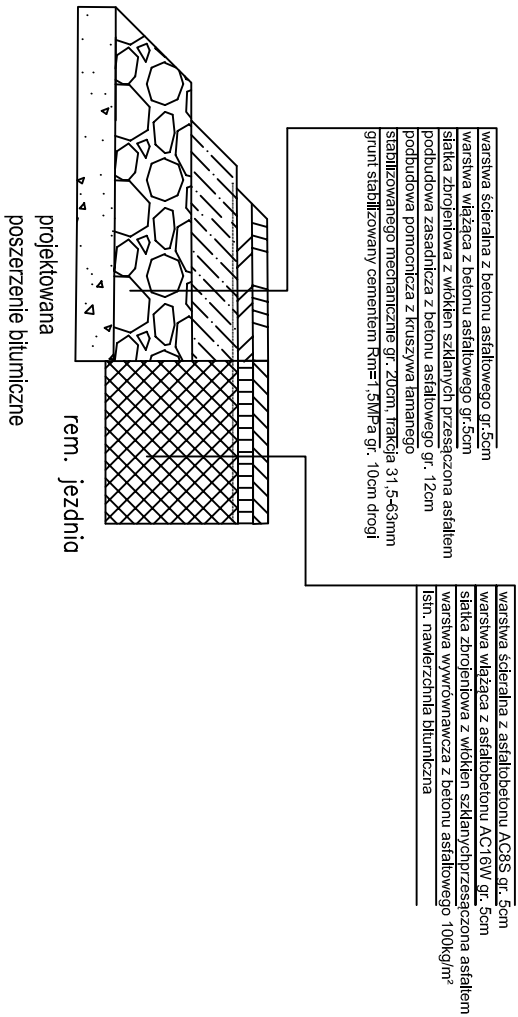

SZCZEGÓŁ KONSTRUKCYJNY B
połączenie remontowanej jezdni
z wjazdem na jezdnię lokalne

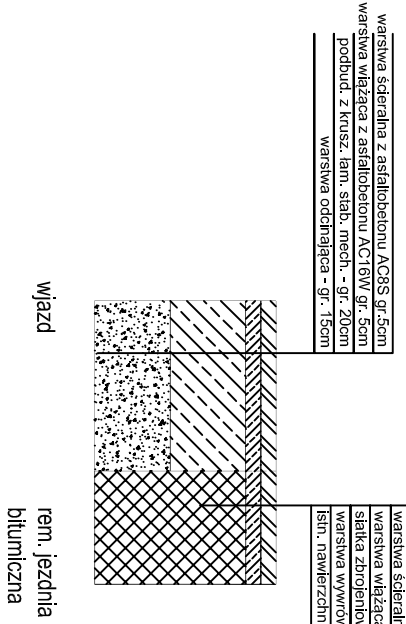

SZCZEGÓŁ KONSTRUKCYJNY C
połączenie remontowanej jezdni
z poboczem utwardzonym

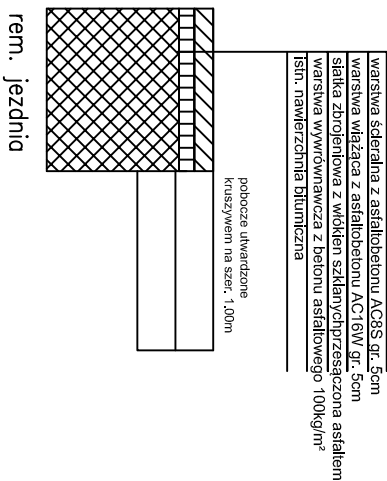

OPRACOWAŁ - Z.U.H. PROJEKT, UL.PIKSUDSKIEGO 91, GRUDZIĄDZ					
OBIEKT	Przebudowa drogi powiatowej nr 1368C Szemburczek - Nowe Mosty Etap 2				
FUNKCJA	IMIĘ I NAZWISKO	NR UPRAW.	SPECJALNOŚĆ		
PROJEKTANT	Wojciech Zawadzinski	GP.1.7342/ 323/TO/94 BA-IV. 8346 /76/TO/90	KONSTRUKCYJNO INŻYNIERYJNA		
TYTUŁ RYSUNKU	Detale			Rys. nr	
FAZA - PW	SKALA 1:20	LIPIEC 2014		BRANŻA DROG	