

## Uzgodnienie nr TODDWBU/U16/RN/6248/07/2014

**Temat przedłożonego projektu:** przebudowa drogi powiatowej nr 1368C  
Szembruk – Nowe Mosty.

**Wnioskodawca:** Zakład Usługowo – Handlowy PROJEKT Wojciech Zawadziński  
ul. Piłsudskiego 91, 86-300 Grudziądz.

### Przedłożony projekt uzgadnia się na następujących warunkach:


- 1) istniejącą sieć telekomunikacyjną podziemną /~~napowietrzną~~ – własność Orange Polska S.A., Dostarczanie i Serwis Usług zaznaczono na mapie sytuacyjno – wysokościowej symbolem (T),
- 2) zastrzegamy możliwość wystąpienia w terenie urządzeń i kabli niezinventaryzowanych, wyłączonych z eksploatacji. Powyższy fakt należy niezwłocznie zgłosić do Dysponenta Uszkodzeniowego tel. 91-423 33 72 czynny całą dobę, w celu ustalenia użytkownika i trybu postępowania z tym uzbrojeniem,
- 3) ustala się 2- metrową strefę ochronną oznaczoną kolorem **czerwonym** z każdej strony naszych urządzeń. W strefie ochronnej prace należy prowadzić ręcznie. Szczegółowy przebieg i usytuowanie urządzeń w terenie należy ustalić na podstawie przekopów kontrolnych,
- 4) wykonawca, z 5-dniowym wyprzedzeniem, pisemnie, powiadomi Orange Polska S.A., Dostarczanie i Serwis Usług Dział Ewidencji i Zarządzania Danymi o Infrastrukturze Bydgoszcz ul. Chodkiewicza 61, 85-667 Bydgoszcz, faks 52 375 93 16, o zamiarze rozpoczęcia prac, celem protokółarnego przekazania placu budowy (sieć Orange Polska, miejsca kolizyjne), podając numer wydanych Wytocznych Technicznych. W przypadku, gdy Wytoczne Techniczne nie były wydane, należy powołać się na numer powyższego Uzgodnienia.
- 5) przy prowadzeniu prac w razie odkrycia urządzeń telekomunikacyjnych należy je zabezpieczyć przed uszkodzeniem i osiadaniami ziemi. Skrzyżowania i zbliżenia należy wykonać zgodnie z obowiązującymi normami, a przed zasypaniem zgłosić do odbioru,
- 6) Orange Polska S.A. Dostarczanie i Serwis Usług Dział Ewidencji i Zarządzania Danymi o Infrastrukturze Bydgoszcz informuje, że nie będzie ponosił kosztów przebudowy i poziomowania swoich urządzeń w przypadku zmiany rzędnych wysokości terenu w wyniku realizacji projektu,
- 7) Orange Polska Dostarczanie i Serwis Usług zobowiązuje Inwestora i Wykonawcę robót do prowadzenia prac w sposób wykluczający możliwość uszkodzenia naszych urządzeń i powstania awarii sieci telekomunikacyjnej oraz pokrycia wszelkich kosztów związanych z ewentualnym powstaniem awarii sieci telekomunikacyjnej na skutek prowadzenia tych prac,
- 8) uzgodnienie jest ważne przez okres 24 miesięcy od daty wydania,
- 9) niniejsze uzgodnienie jest niezbędnym załącznikiem do projektu.


**Uwaga: W przypadku odkrycia kabli telefonicznych w miejscach skrzyżowań i zjazdów z remontowaną drogą, kable należy zabezpieczyć osłonami rurowymi dzielonymi. Zabezpieczenie kabli Inwestor wykona na koszt własny.**

Wojciech Wilęwski  
  
Specjalista

Bydgoszcz dnia: 31.07.2014r

.....  
pieczętka i podpis osoby uzgadniającej

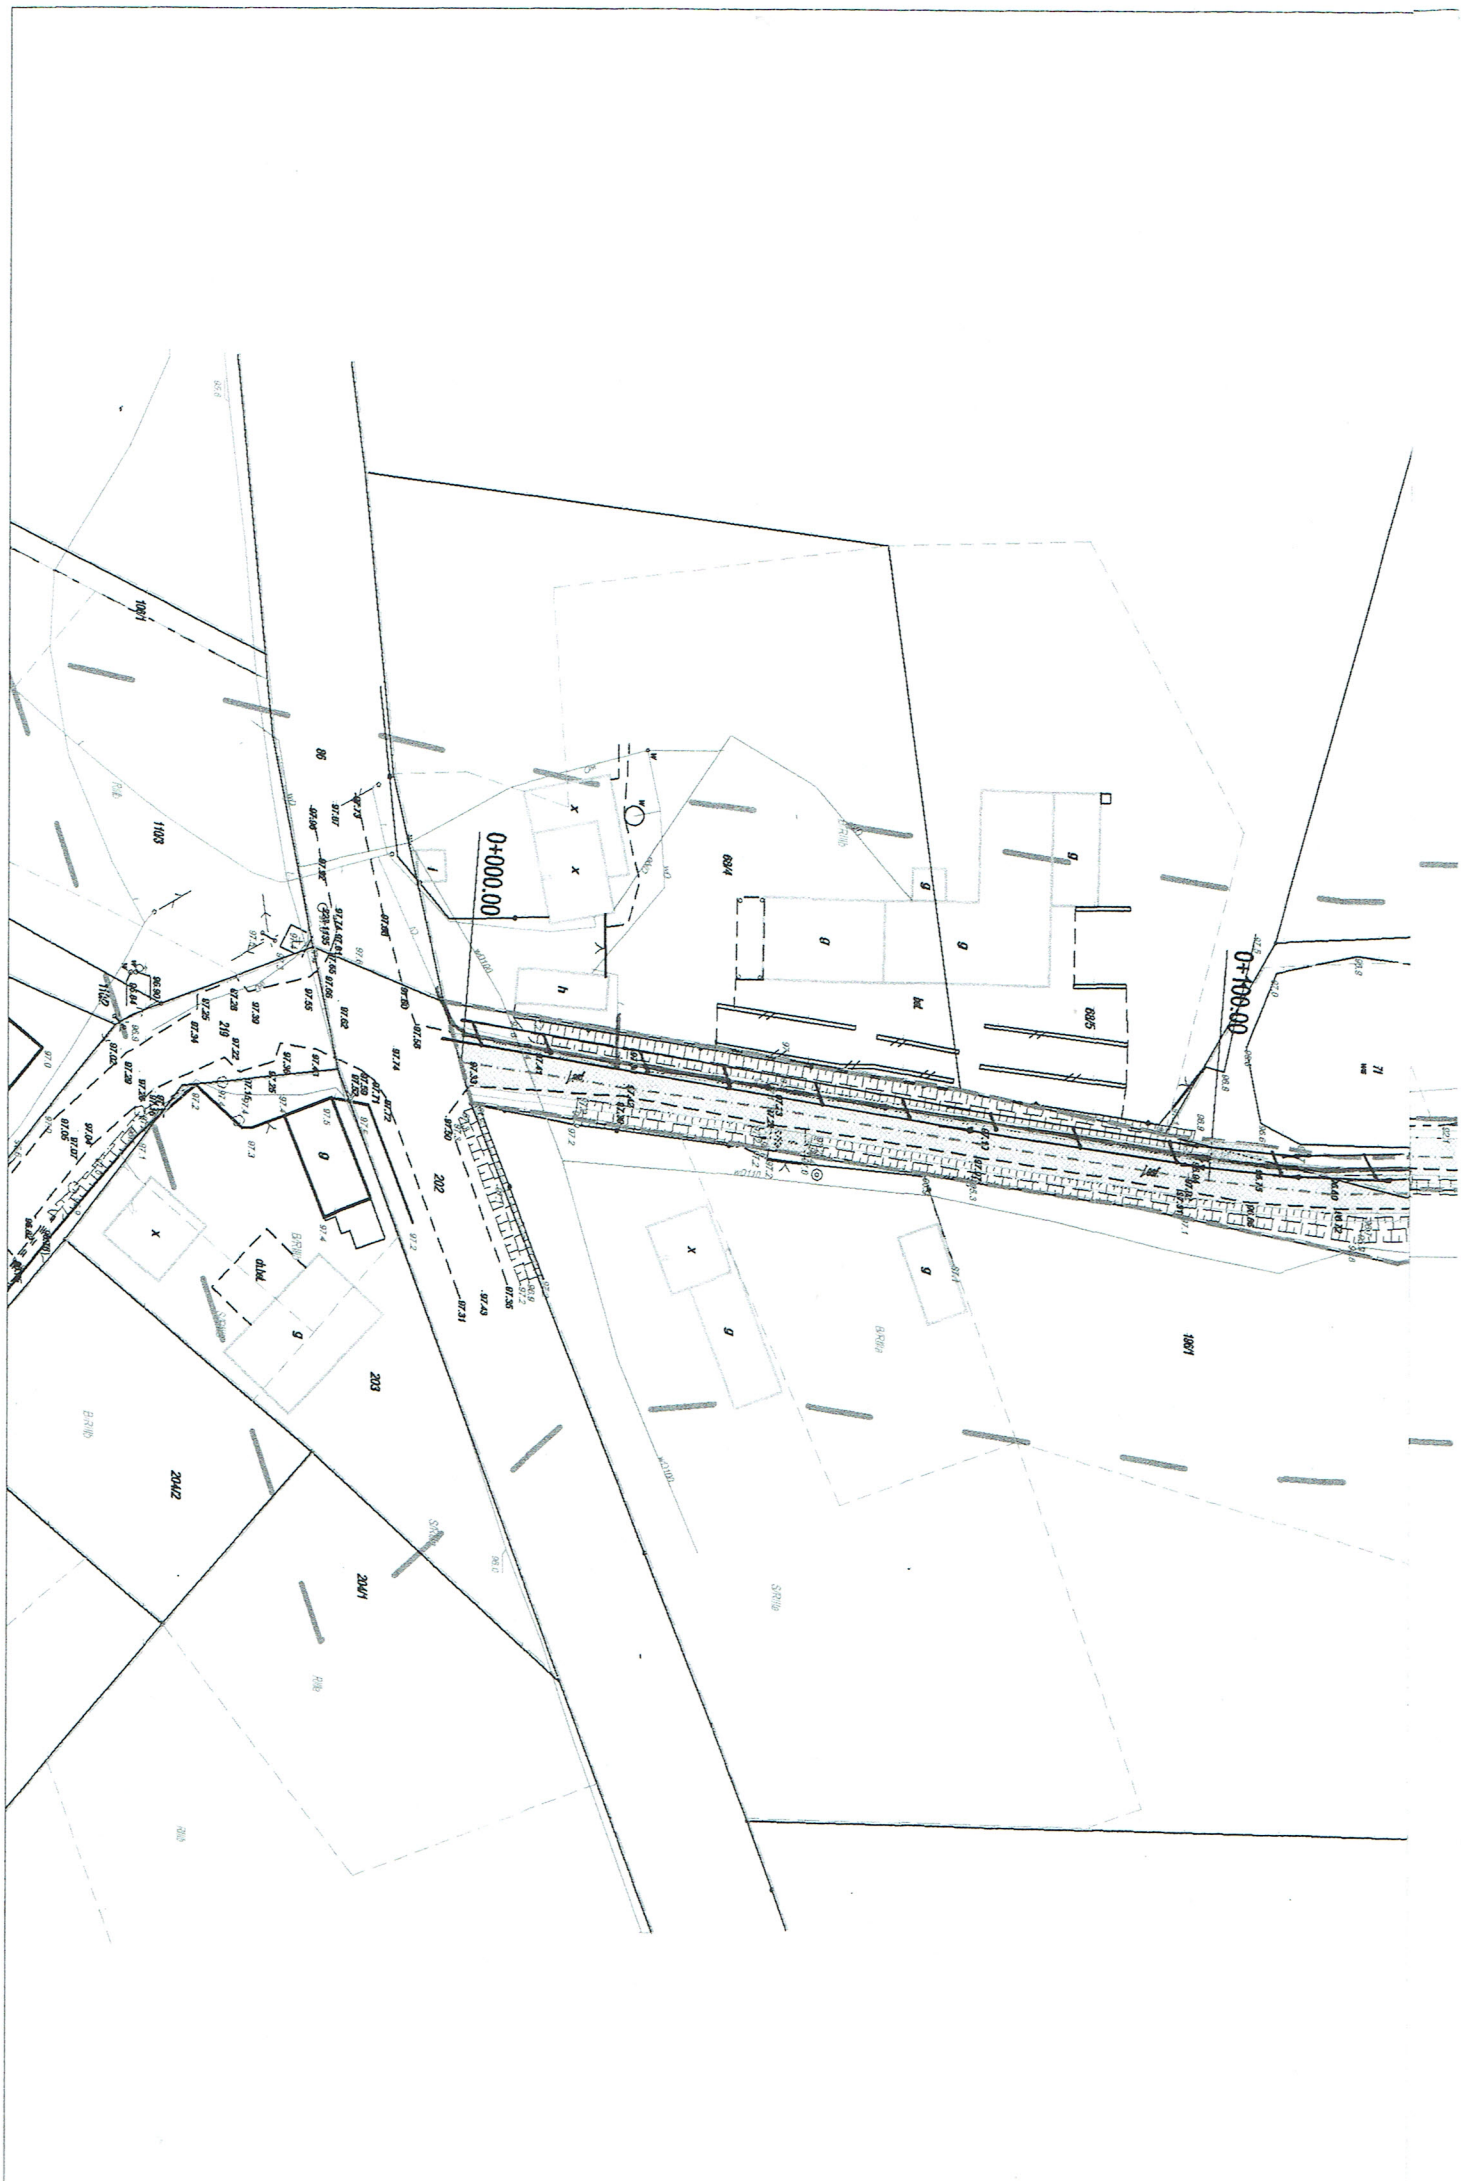

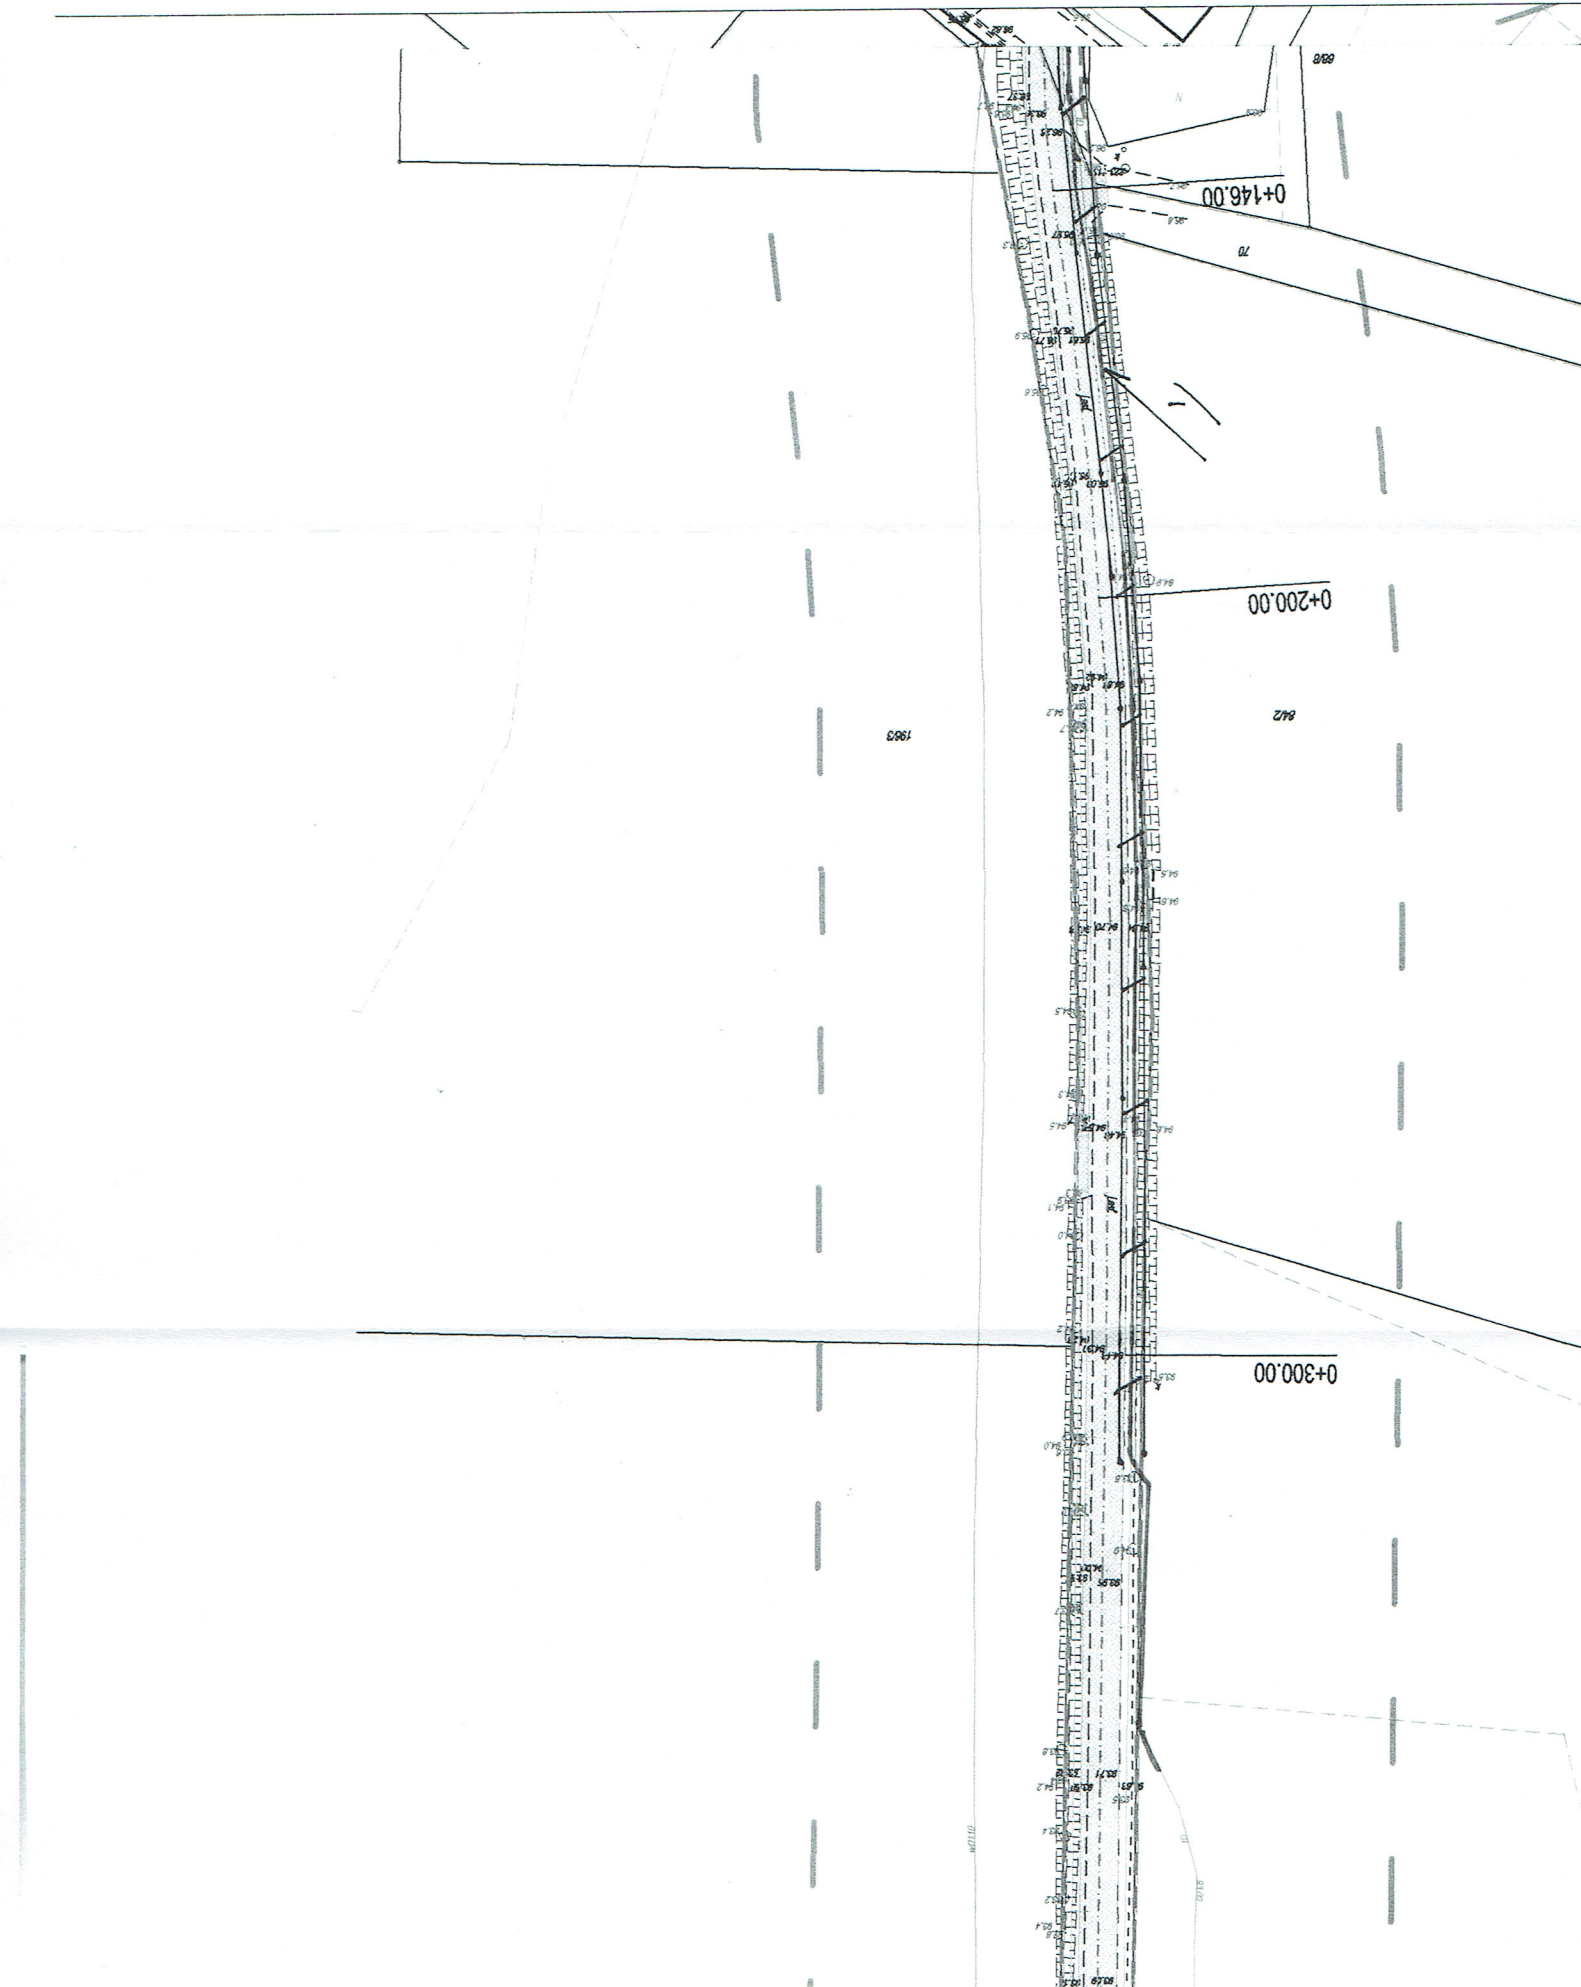



97.2

97.3

97.4

97.5

97.6

97.7


97.8


97.9

98.0

98.1

98.2

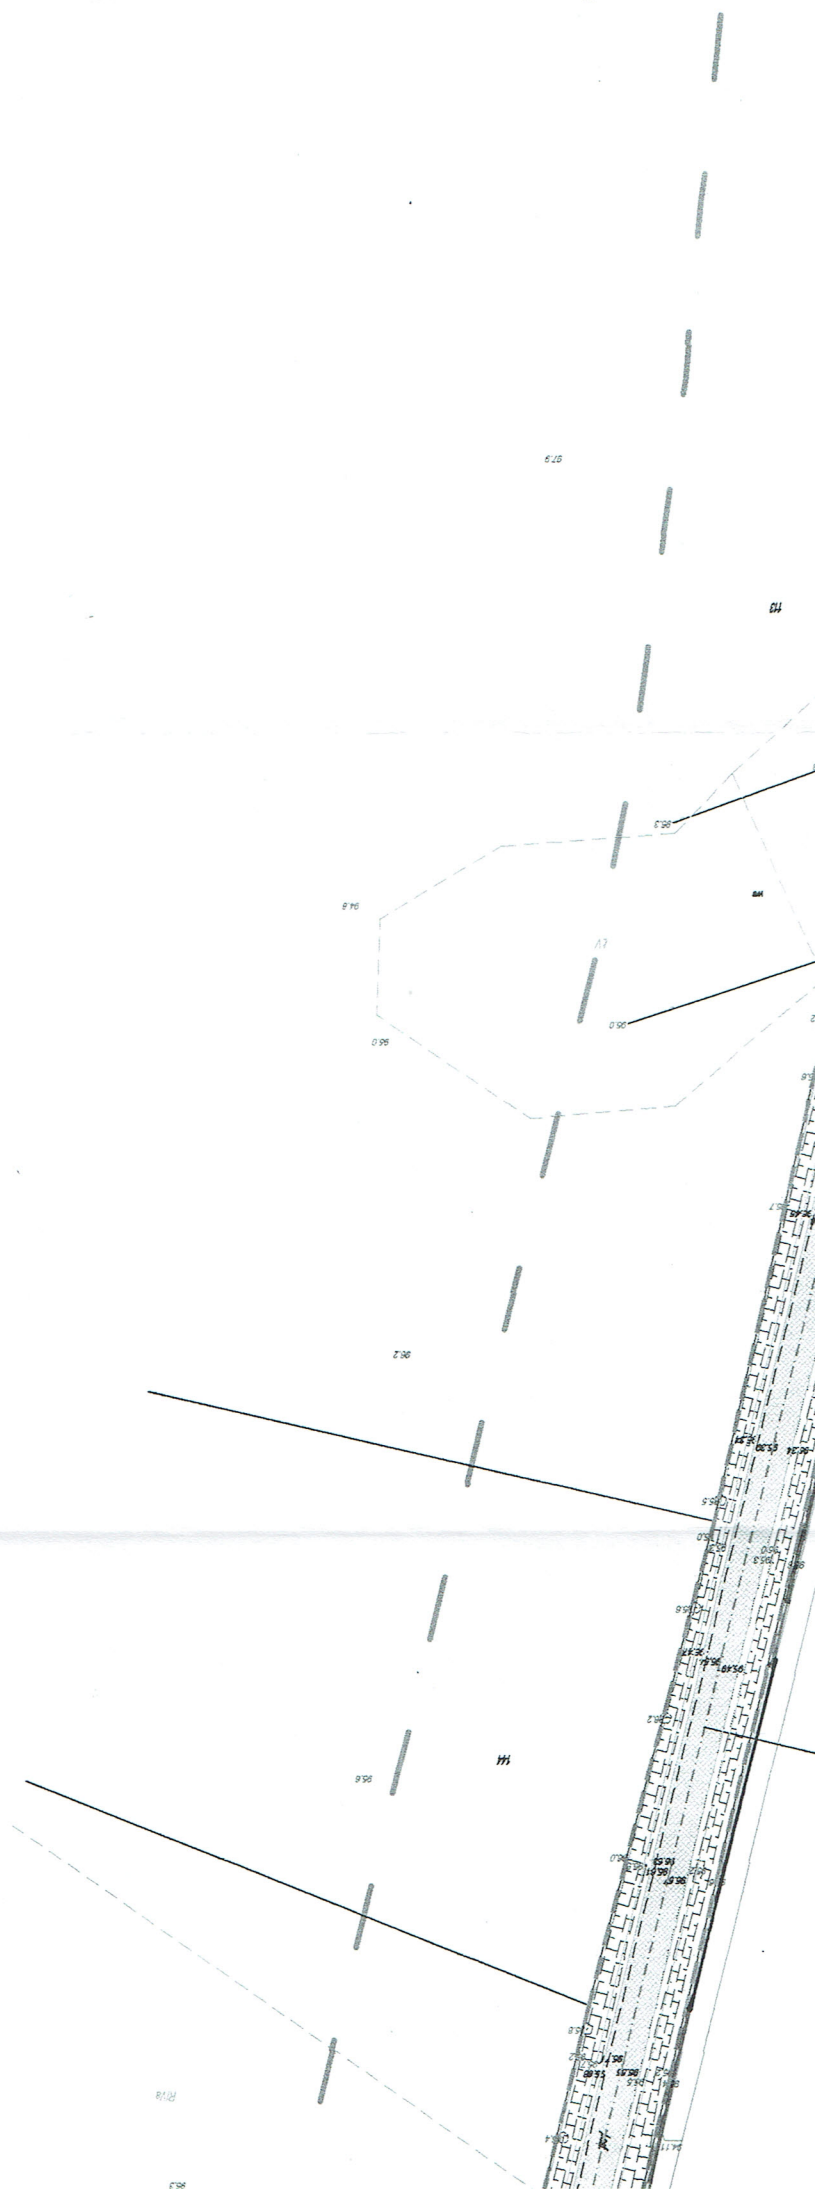

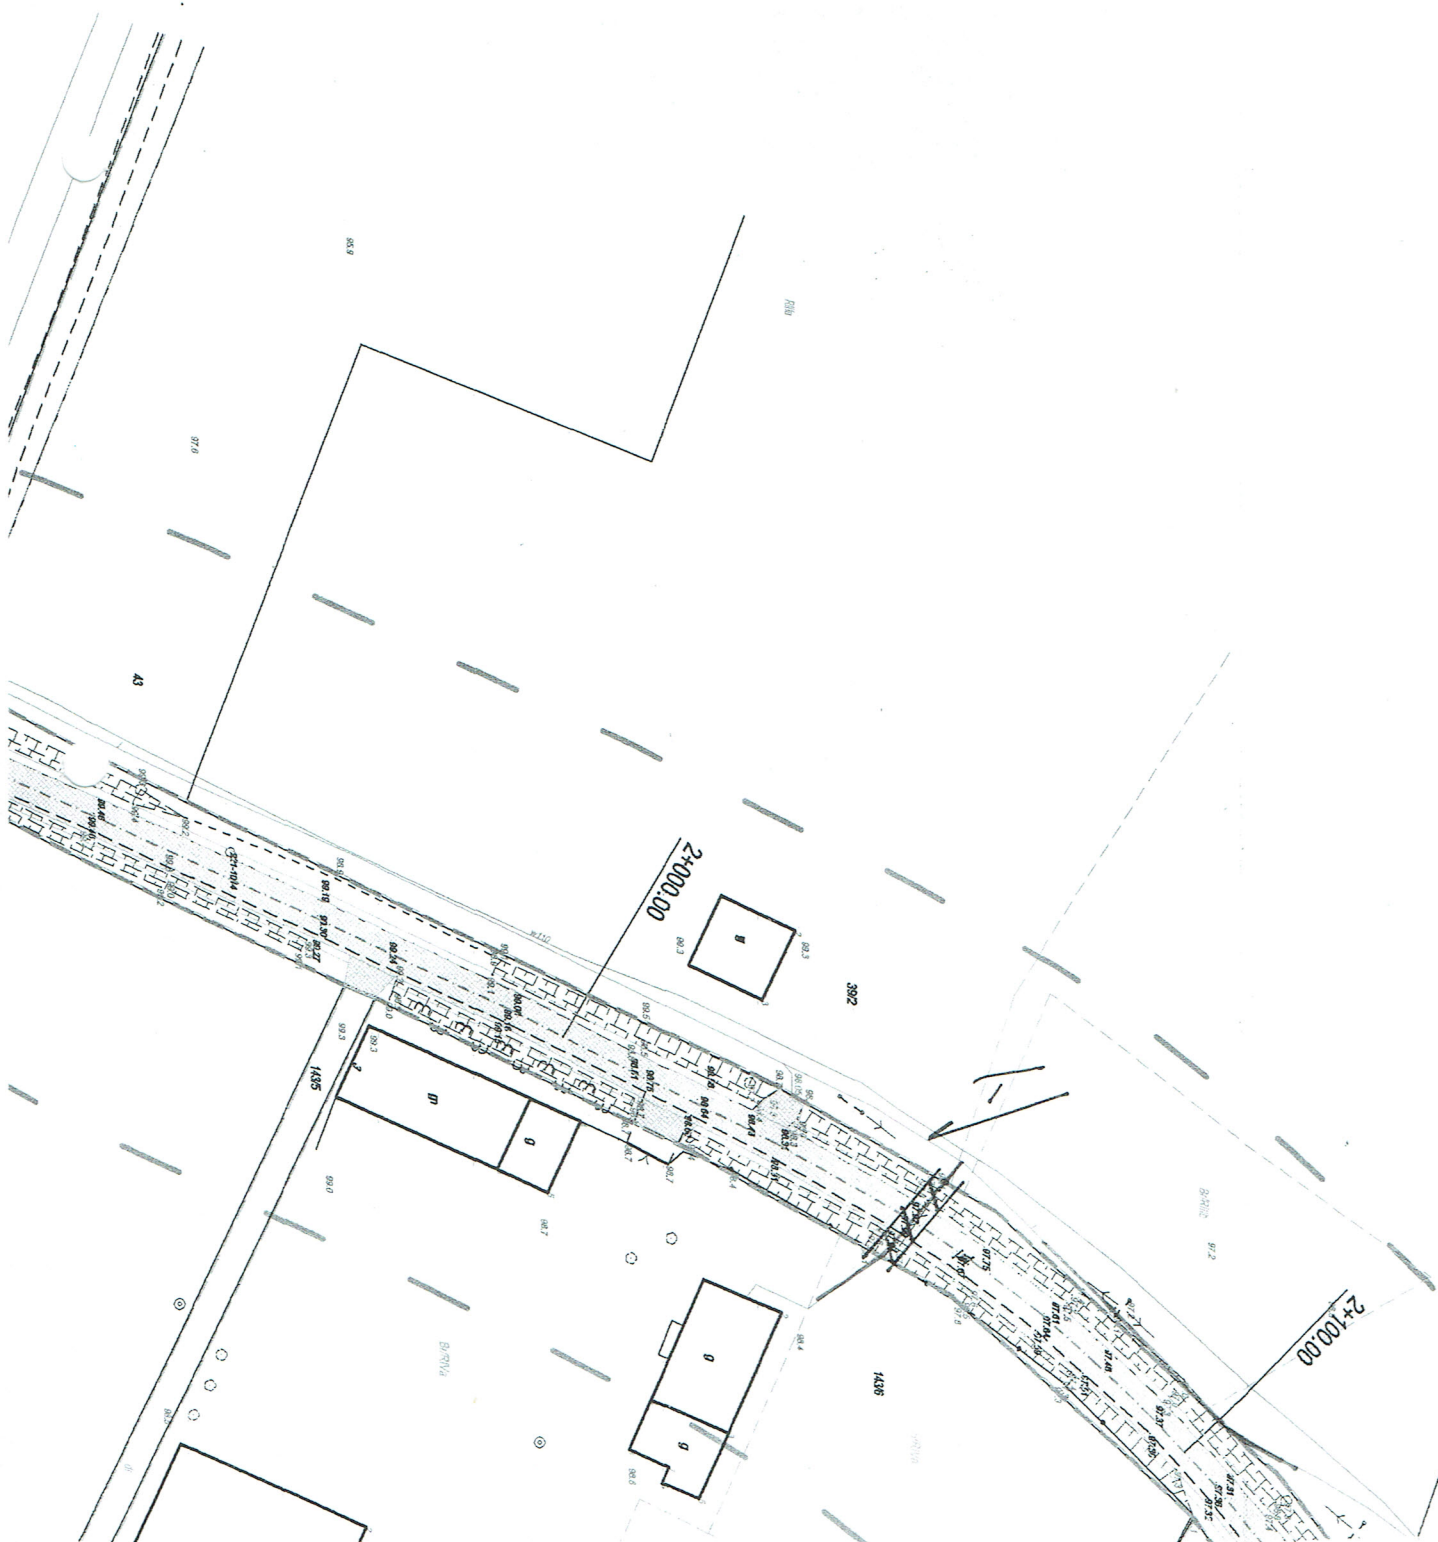

OP  
 OB  
 FUN  
 PROJE  
 TYTUŁ I  
 FAZA