


Województwo: kujawsko-pomorskie  
Powiat: grudziądzki  
Jednostka ewidencyjna: 040601\_2 Grudziądz  
Obręb: 0025 Węgrowo

Układ 1965 strefa a 3, poziom odniesienia Kronsztadt 60  
Nr ewidencyjny zgłoszenia: 6640.326.2016  
Mapa aktualna na dzień 15.08.2016r.

Mapa do celów projektowych w skali 1:500  
Geodeta uprawniony  
inż. Barbara Plocharska  
upr.zawod. nr 22056  
tel. 505 327 355

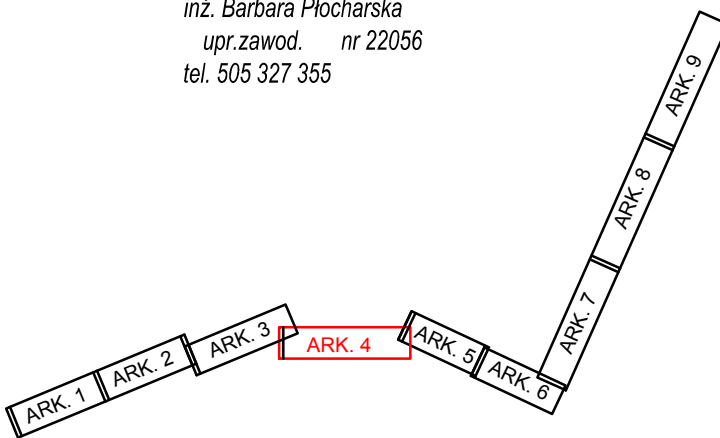

### LEGENDA

- rozebranie nawierzchni bitumicznej
- rozebranie nawierzchni z bruku
- rozebranie nawierzchni betonowej
- rozebranie nawierzchni z kostki betonowej
- rozebranie nawierzchni z kostki kamiennej
- rozebranie nawierzchni z trylinki
- rozebranie krawężników
- rozebranie obrzeży

### PROJEKT ROBÓT ROZBIÓRKOWYCH

 Biuro Projektów Drogowych s.c. ul. Bema 16/8, 87-100 Toruń		
OBIEKT:	PRZEBUDOWA Z ROZBUDOWĄ DROGI POWIATOWEJ NR 1378C GRUDZIĄDZ - GAĆ	
INWESTOR:	Powiat Grudziądzki ul. Małomysłowska 1, 86-300 Grudziądz	
BRANŻA:	DROGI	PODPIS
PROJEKTANT:	inż. Aleksandra Jaczun - Dorau upr. KUP/0040/PWOD/11 specjalność: drogowia b.o.	
SPRAWDZAJĄCY:	Zbigniew Dorau upr. UAN-IV/8346/129/TO/87 specjalność: konstrukcyjno-techniczna	
DATA: 09. 2016 r.	SKALA: 1:500	RYS. NR D-4.4