
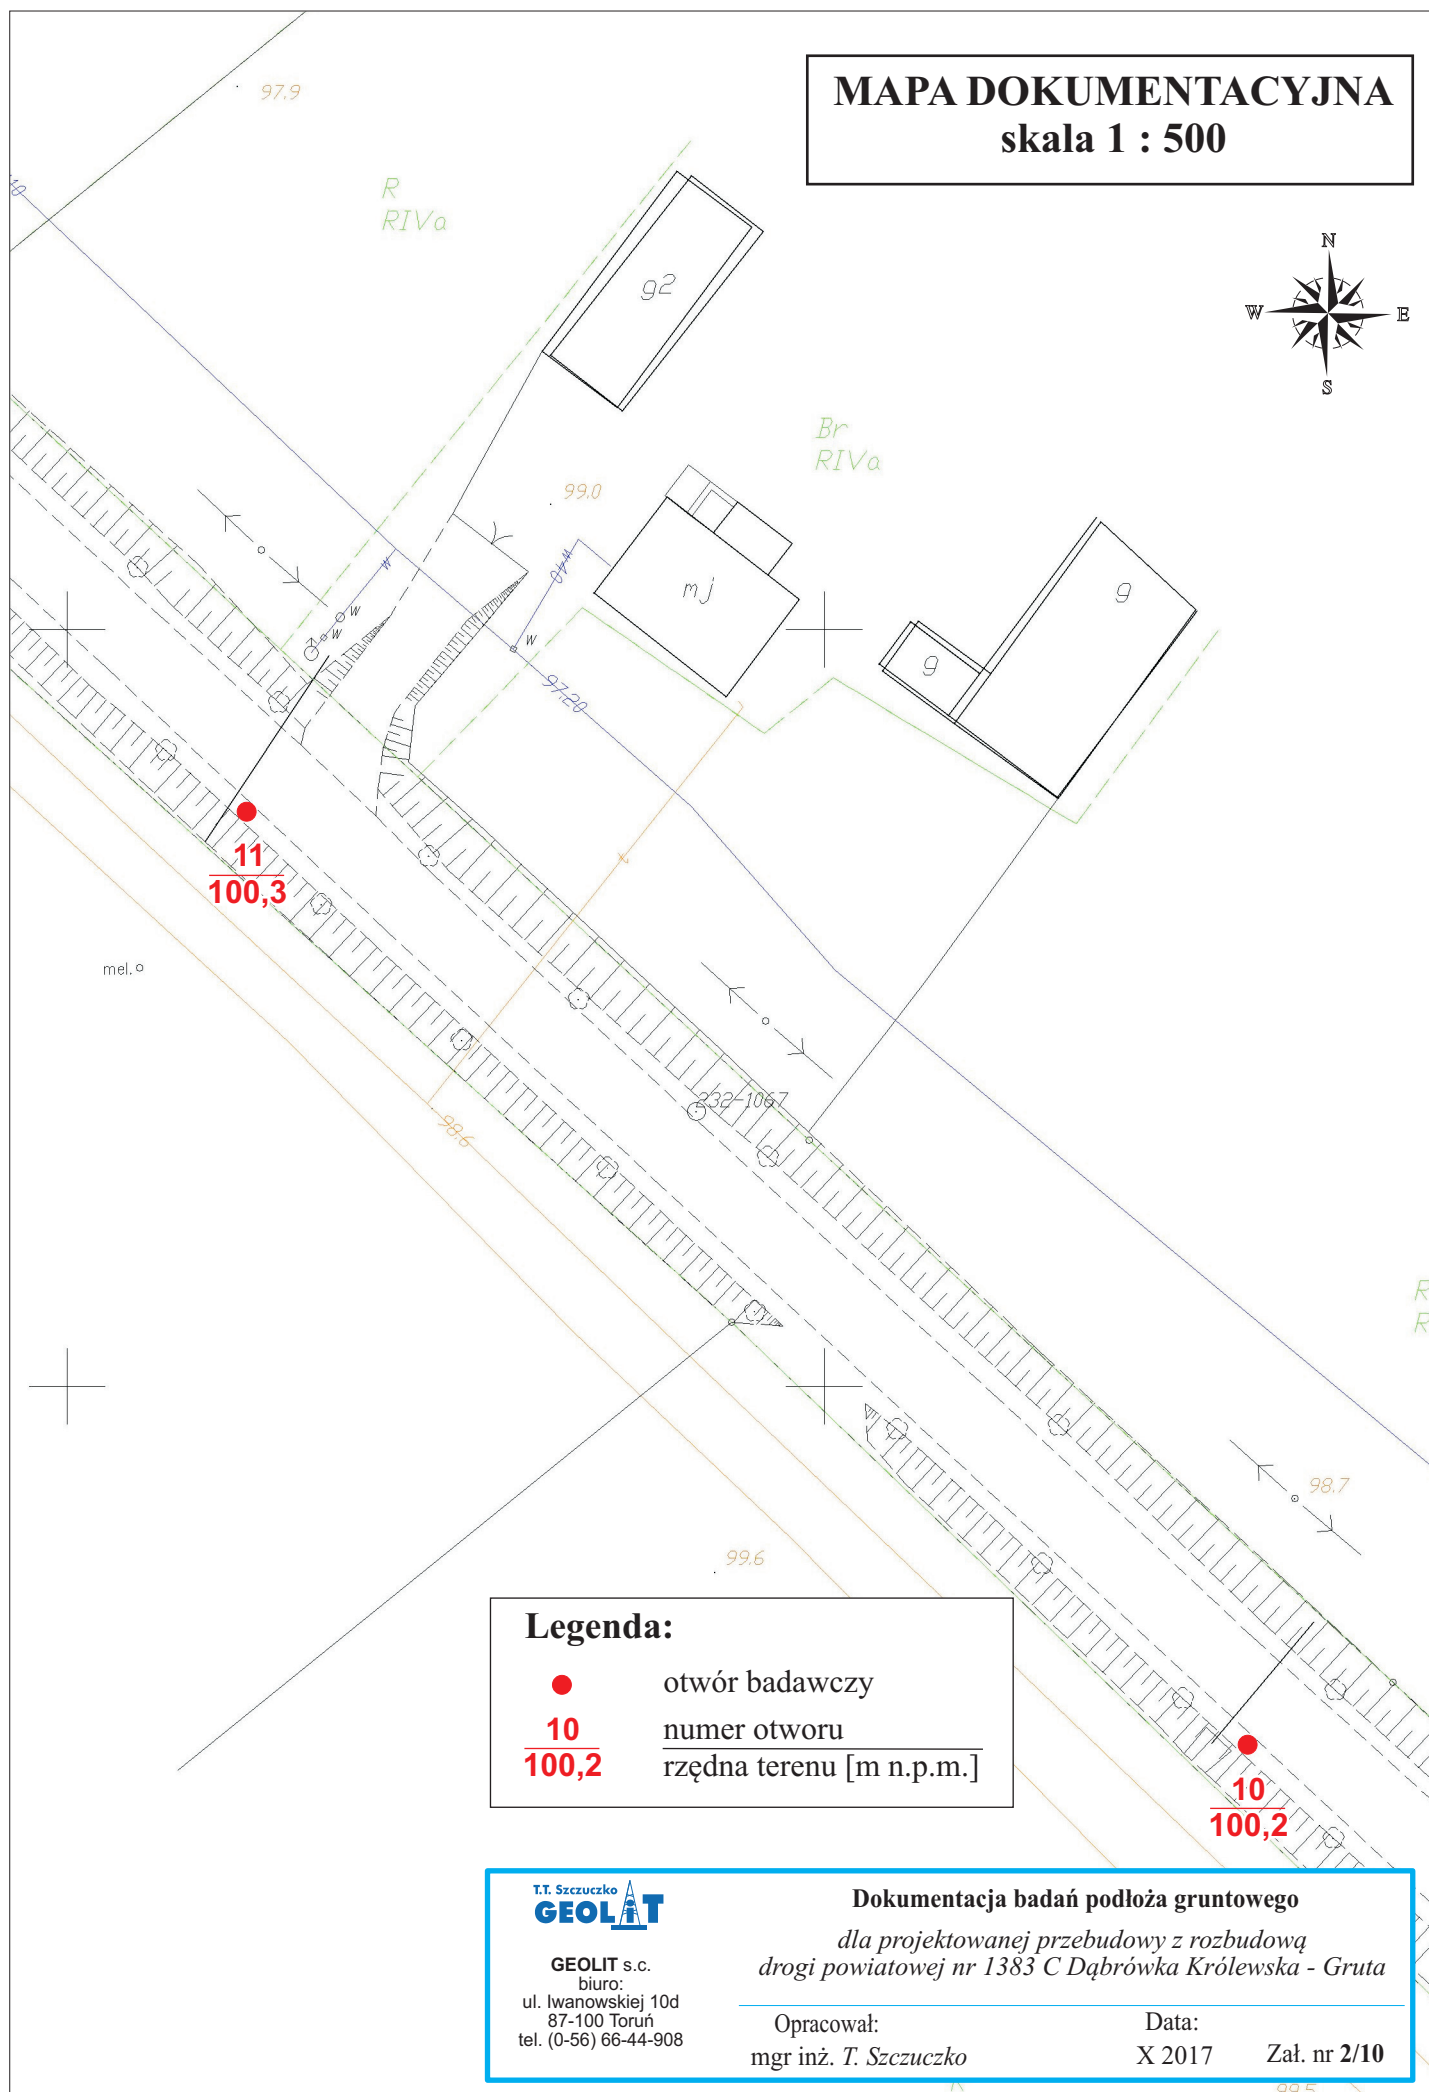


MAPA DOKUMENTACYJNA

skala 1 : 500

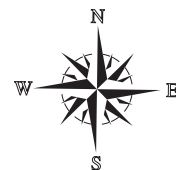

Legenda:

- otwór badawczy
- 10** numer otworu
- 100,2** rzędna terenu [m n.p.m.]



GEOLIT s.c.
biuro:
ul. Iwanowskiej 10d
87-100 Toruń
tel. (0-56) 66-44-908

Dokumentacja badań podłoża gruntowego

dla projektowanej przebudowy z rozbudową
drogi powiatowej nr 1383 C Dąbrówka Królewska - Gruta

Opracował:
mgr inż. T. Szczuczko

Data:
X 2017 Zał. nr 2/10