


158/94

# MAPA DOKUMENTACYJNA

skala 1 : 500

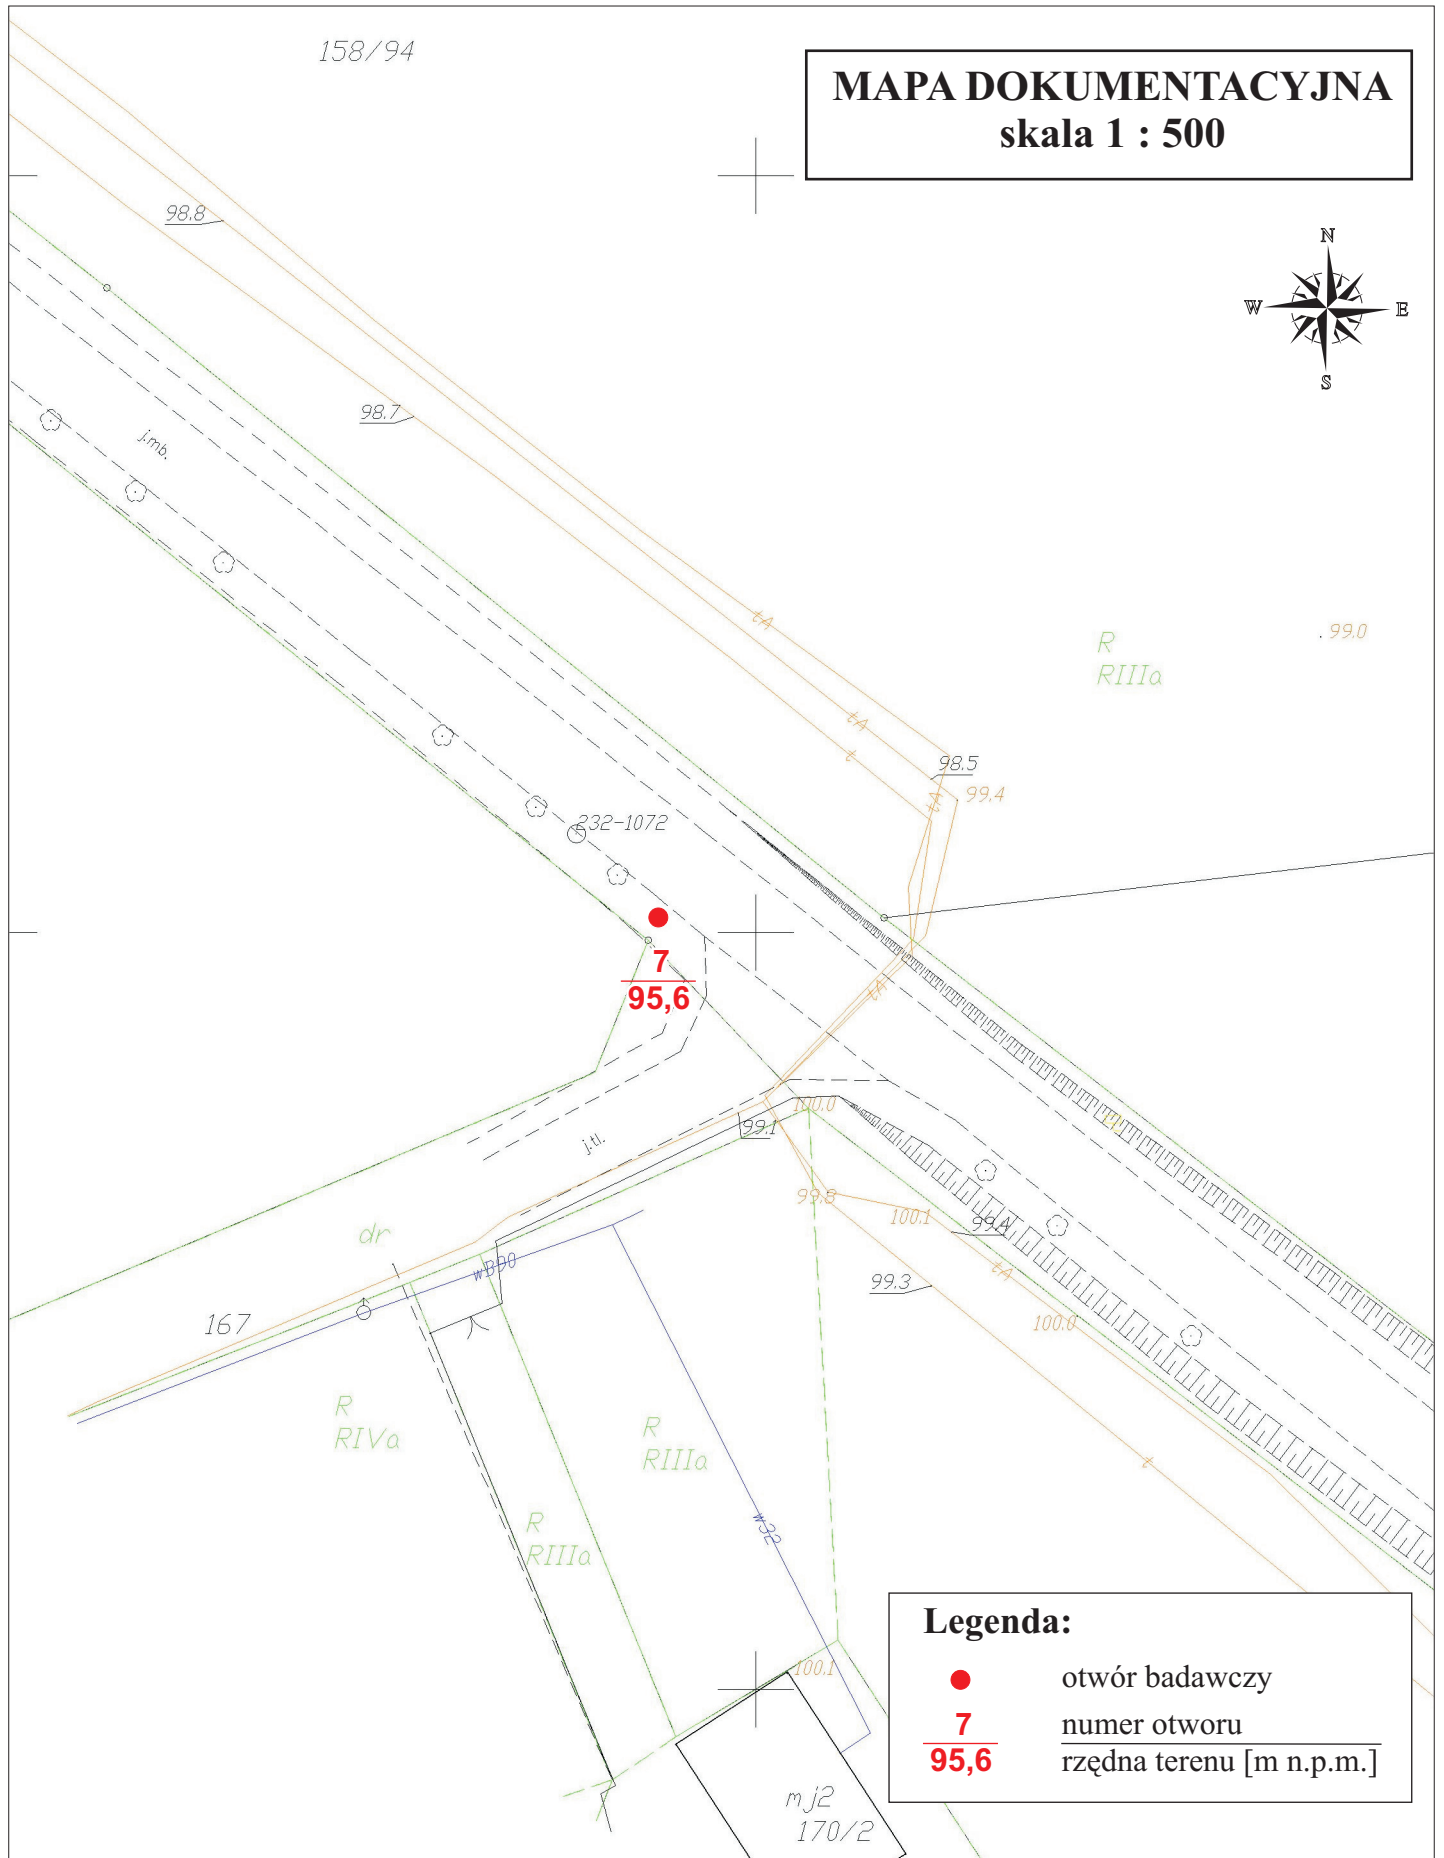

## Legenda:



otwór badawczy

**7**

numer otworu

**95,6**

rzędna terenu [m n.p.m.]



**GEOLIT** s.c.  
biuro:  
ul. Iwanowskiej 10d  
87-100 Toruń  
tel. (0-56) 66-44-908

**Dokumentacja badań podłoża gruntowego**  
dla projektowanej przebudowy z rozbudową  
drogi powiatowej nr 1383 C Dąbrówka Królewska - Gruta

Opracował:  
mgr inż. T. Szczuczko

Data:  
X 2017

Zał. nr 2/7