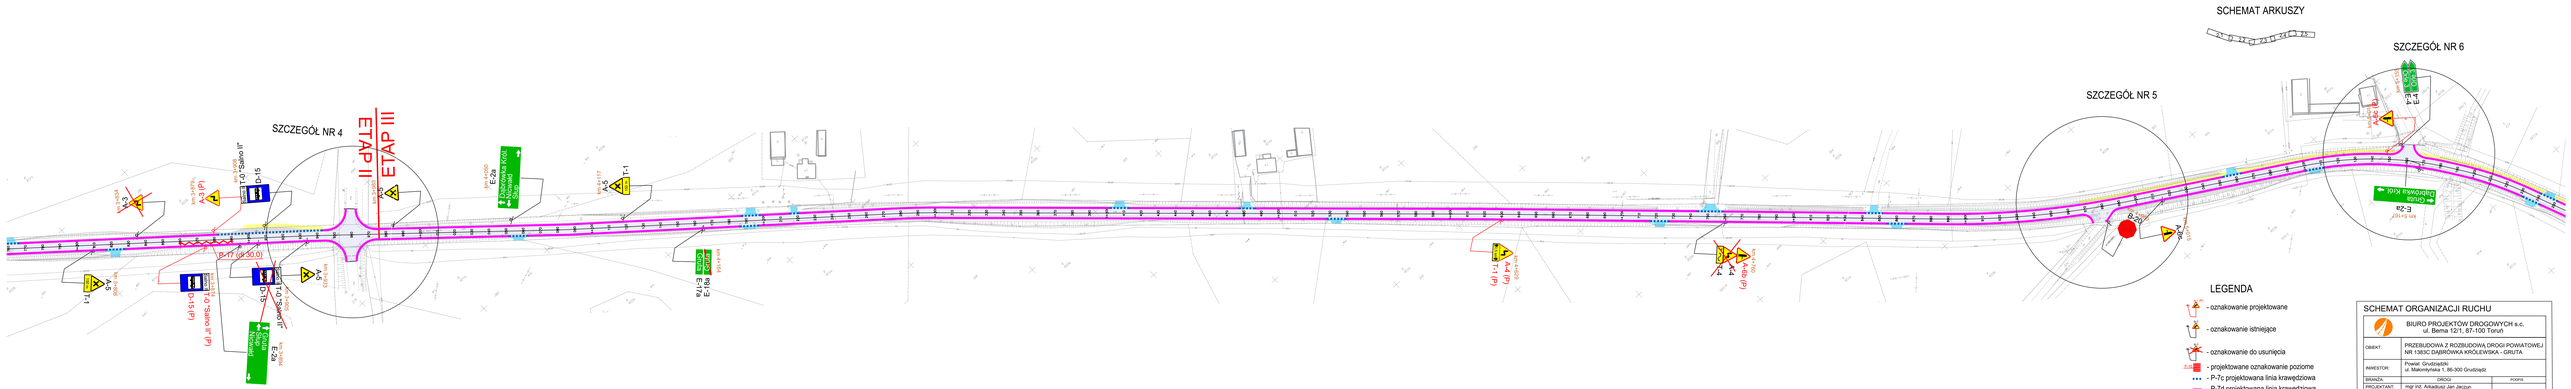

SCHEMAT ORGANIZACJI RUCHU

BIURO PROJEKTÓW DROGOWYCH s.c.
ul. Bema 12/1, 87-100 Toruń

OBIEKT:	PRZEBUDOWA Z ROZBUDOWĄ DROGI POWIATOWEJ NR 1383C DĄBRÓWKA KRÓLEWSKA - GRUTA
INWESTOR:	Powiat Grudziądzki ul. Mazowiecka 1, 86-300 Grudziądz
BRANŻA:	DROGI	PODPIS
PROJEKTANT:	mgr inż. Arkadiusz Jan Jakszun upr. KUP/0106/POOD/11 specjalność drogowa i ograniczeń	
DATA: PAŹDZIERNIK 2017 r.	SKALA: 1:1 000	RYS. NR: 2.4