




— - PROJEKTOWANA NIWELET
— - TEREN ISTNIEJACY

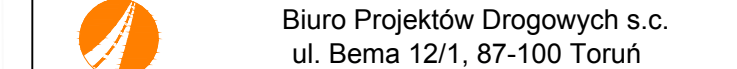

OBIEKT:	PRZEBUDOWA Z ROZBUDOWĄ DROGI POWIATOWEJ NR 1416C ZIELNOWO - FIJEWO		
INWESTOR:	Powiat Grudziądzki ul. Malomysłowska 1, 86-300 Grudziądz		
BRANŻA:	DROGI		PODSIS
PROJEKTANT:	inż. Aleksandra Jaczum-Dorau upr. KUP/0040/PW/OD/11 specjalność: drogowo b.o.		
SPRAWDZAJĄCY:	Zbigniew Dorau upr. UAN/18/3461/2010/87 specjalność: konsultingowo-inżynierska		
DATA: 09. 2017 r.	SKALA: 1:50/500	RYS. NR:	