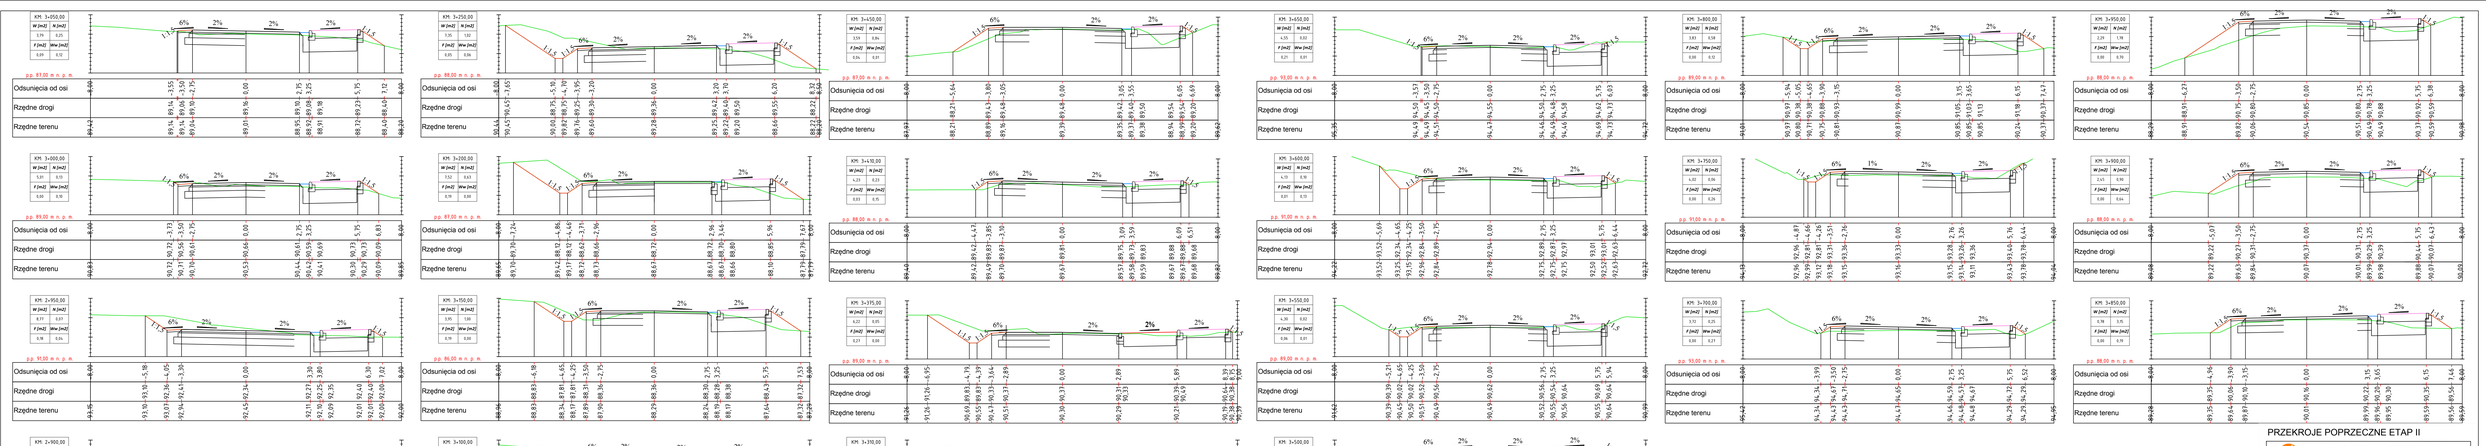

PRZEKROJE POPRZECZNE ETAP II

Biuro Projektów Drogowych s.c.
ul. Bema 12/1, 87-100 Toruń

OBIEKT:	PRZEBUDOWA Z ROZBUDOWĄ DROGI POWIATOWEJ NR 1416C ZIELNOWO - FIJEWO
INWESTOR:	Powiat Grudziądzki ul. Małomłyńska 1, 86-300 Grudziądz
BRANŻA:	DROGI
PROJEKTANT:	inż. Aleksandra Jaczun-Doraz upr. KUP/0040/PWOD/11 specjalność: drogowa b.o.
SPRAWDZAJĄCY:	Zbigniew Doraz upr. UAN-NR/0346/129/TO/87 specjalność: konstrukcyjno-budowlana
DATA: 09. 2017 r.	SKALA: 1:100
RYS. NR:	D-5.1