



PRZEKRÓJ km 0+340,00

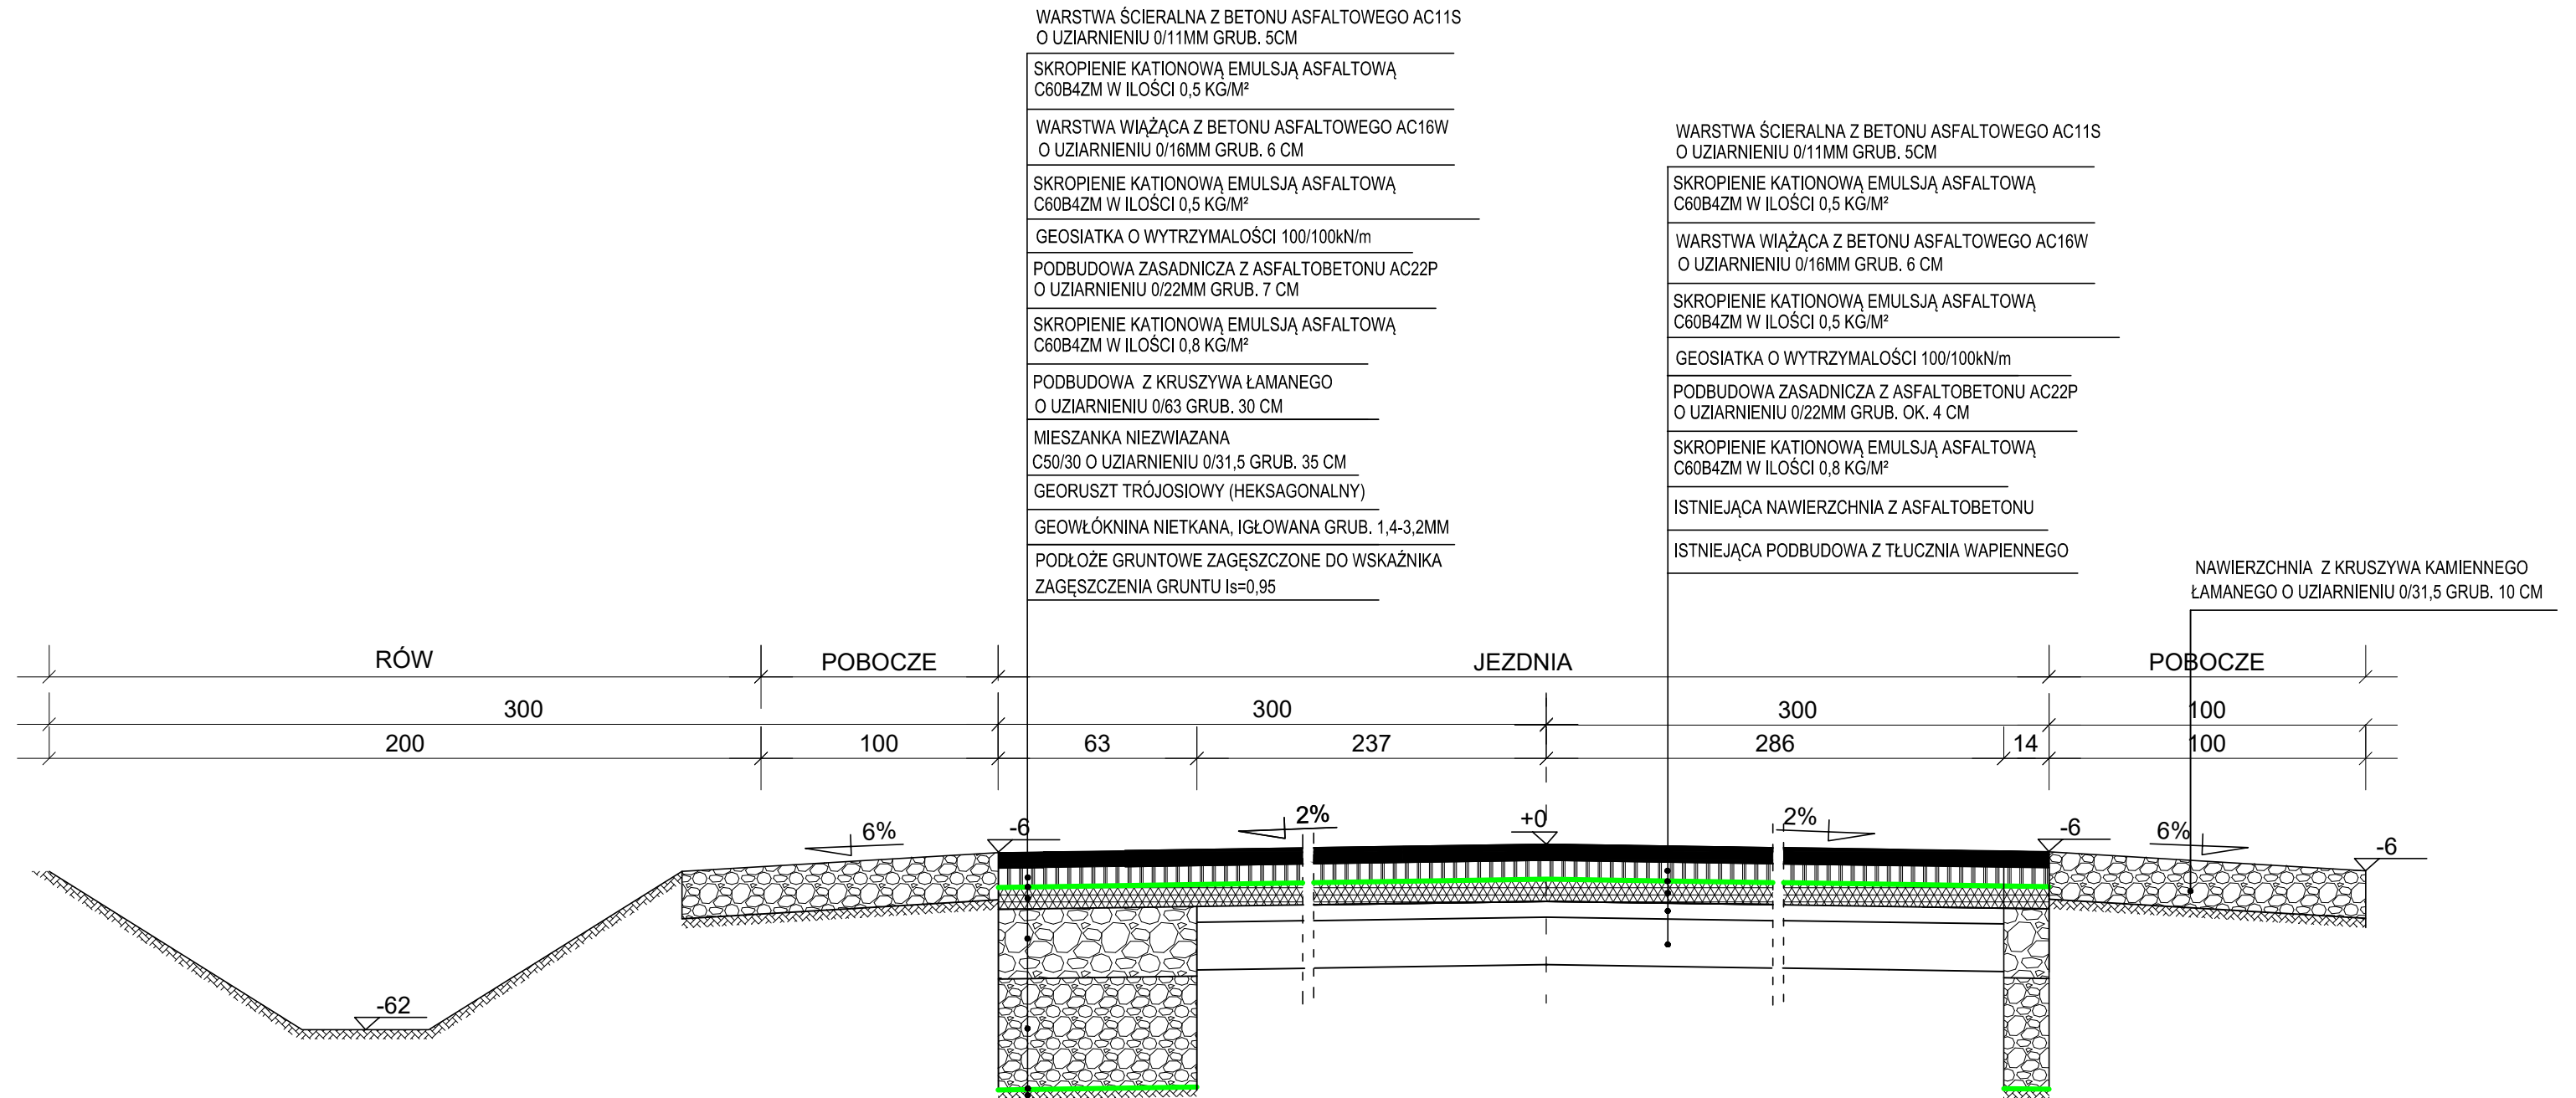

KONSTRUKCJE - ETAP I

 Biuro Projektów Drogowych s.c. ul. Bema 12/1, 87-100 Toruń	
OBIEKT:	PRZEBUDOWA Z ROZBUDOWĄ DROGI POWIATOWEJ NR 1383C DĄBRÓWKA KRÓLEWSKA - GRUTA
INWESTOR:	Powiat Grudziądzki ul. Małomyńska 1, 86-300 Grudziądz
BRANŻA:	DROGI
PROJEKTANT:	inż. Aleksandra Jaczun-Dorau upr. KUP/0040/PWOD/11 specjalność: drogowa b.o.
DATA: 10. 2017 r.	SKALA: 1:20
RYS. NR 3.1	